


ÄNDERUNG DES BEBAUUNGSPLANES MARIENKAPELLE - WETTERFELDER

2. FESTSETZUNGEN

2.1 ZEICHNERISCHE FESTSETZUNGEN - LAGEPLAN M 1: 1000

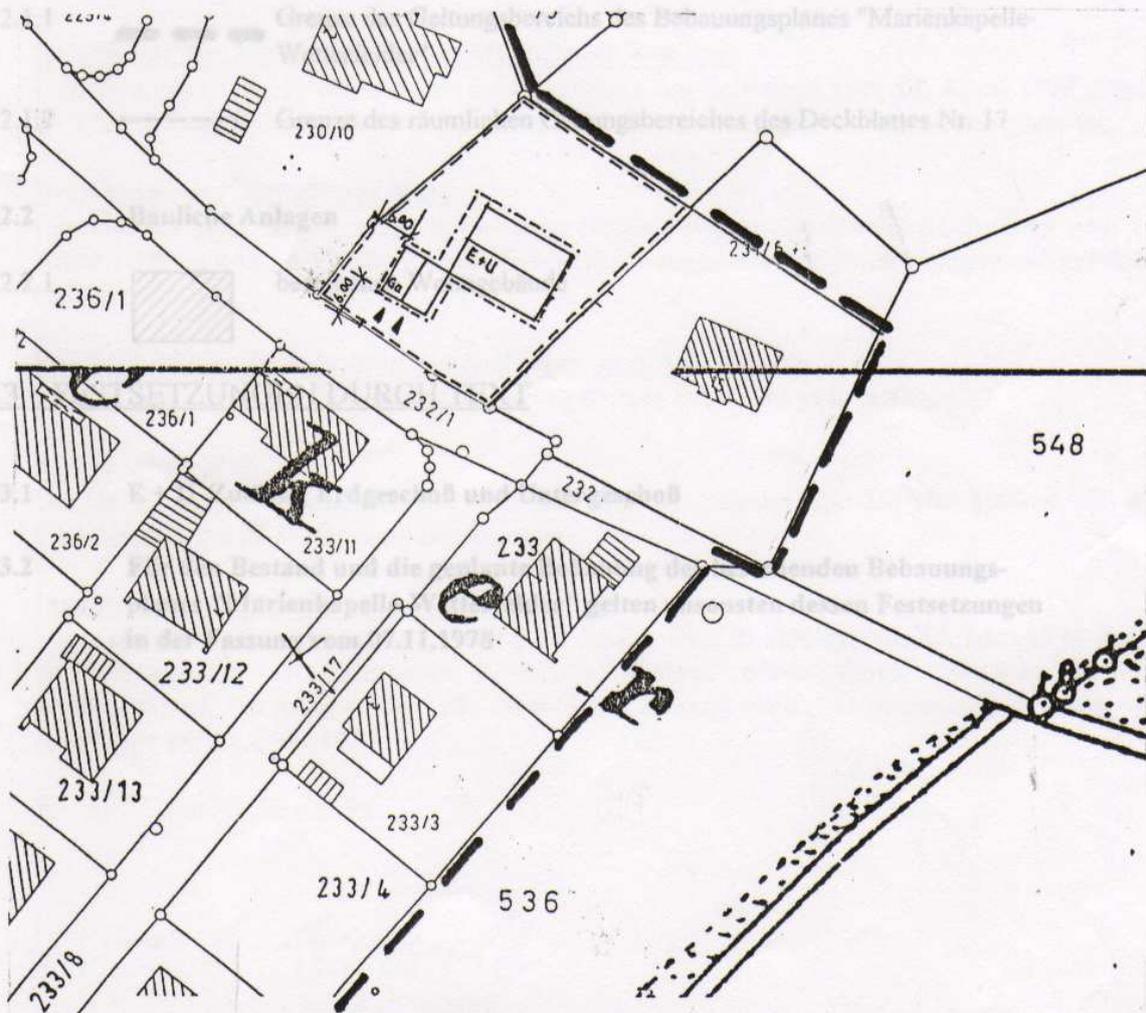

Auszug aus dem Katasterkartenwerk

Flurkarte/Ausschnitt aus der Flurkarte 48-45-14,19

Maßstab 1: 1000

Vergrößerung aus 1: 5000 (Zur Maßentnahme nur bedingt geeignet)

Gemarkung Arnbruck

Die Erstellung von Auszügen aus dem Katasterkartenwerk ist der das Kataster führenden Behörde vorbehalten (Art. 11 Abs. 4 VermKaltG). Vervielfältigungen (kopiert, digitalisiert oder EDV-gespeichert) sind nur für den eigenen Bedarf gestattet. Die Weitergabe an Dritte ist nicht erlaubt.

In der Darstellung der Grenzen können Veränderungen berücksichtigt sein, die noch nicht in das Grundbuch übernommen sind. Der Gebäudenachweis kann vom örtlichen Bestand abweichen.

Lang gestrichelte Grenzen sind aus der Flurkarte 1: 5000 oder 1: 2500 entnommen und zur Maßentnahme nur bedingt geeignet.



(Siegel)