


Lageplan zum Deckblatt Nr 2  
(M 1 : 1000)

EINGEGANGEN  
27. JULI 1998

Anderungen des Bebauungsplanes Sondergebiet Fernsdorf SO 1

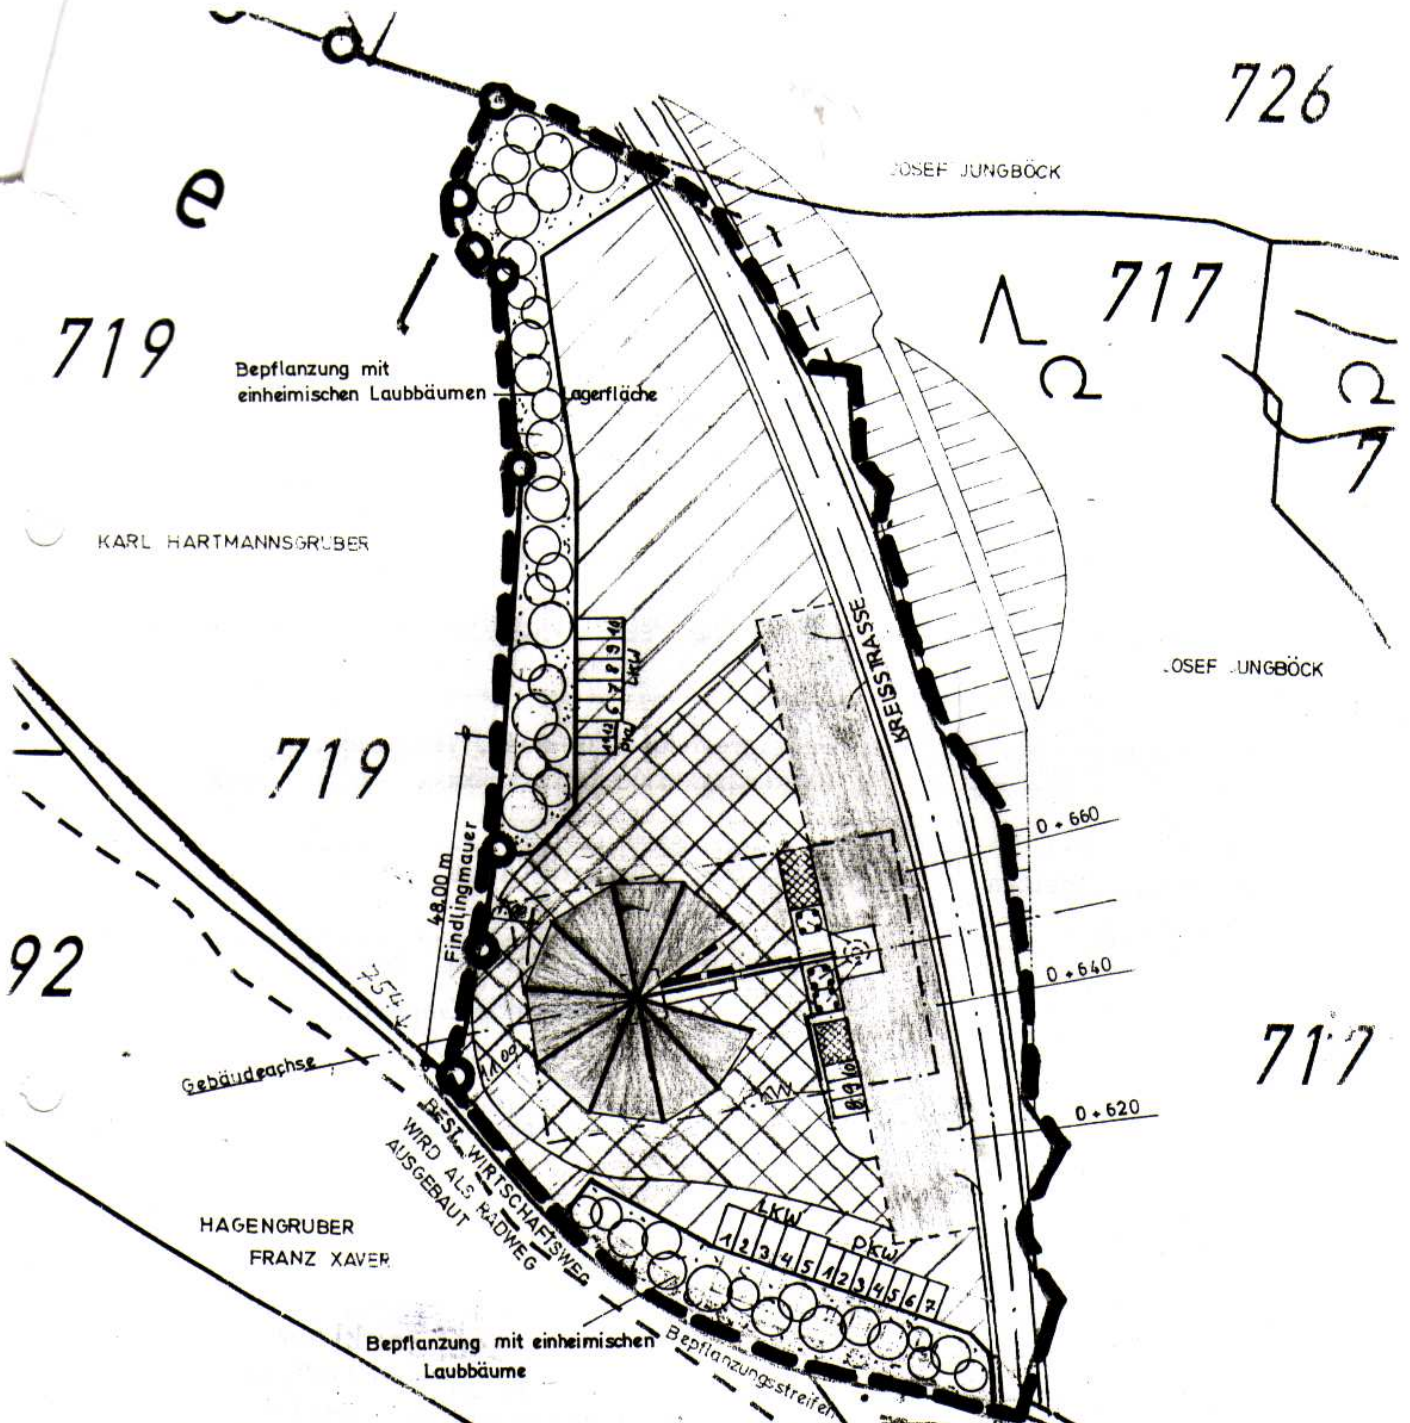

**Auszug aus dem Katasterkartenwerk**

Flurkarte/Ausschnitt aus der Flurkarte 43,44-44

Maßstab 1: 1000

Vergrößerung aus 1: 5000 (zur Maßentnahme nur bedingt geeignet) Zwiesel, den

Gemarkung Geersthal

Die Erstellung von Auszügen aus dem Katasterkartenwerk ist der das Kataster führenden Behörde vorbehalten (Art. 11 Abs. 4 VermKatG). Vervielfältigungen (kopiert bzw. digitalisiert und EDV-gespeichert) nur für den eigenen Bedarf. Weitergabe an Dritte nicht erlaubt.

In der Darstellung der Grenzen können Veränderungen berücksichtigt sein, die noch nicht in das Grundbuch übernommen sind. Der Gebäude nachweis kann vom örtlichen Bestand abweichen.

Doppelt gestrichelte Grenzen sind aus der Flurkarte 1: 5000 oder 1: 2500 entnommen und zur Maßentnahme nur bedingt geeignet.



694