
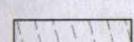


Satzung: Ortsteil Fischermühle
Gemeinde: Kirchberg im Wald
Landkreis: Regen

4.0 Planliche Festlegungen

4.1 Lageplan M : 1 / 1000

-  Grenze des Geltungsbereiches der Satzung
-  Grenze des FFH-Gebietes
-  Bereich (1) : Keine eigenständige Wohnnutzung
-  Bereich (2) : Gehölzbestand als gliedernde Grünfläche zu erhalten, keine Bebauung
-  Schützenswerter Gehölzbestand

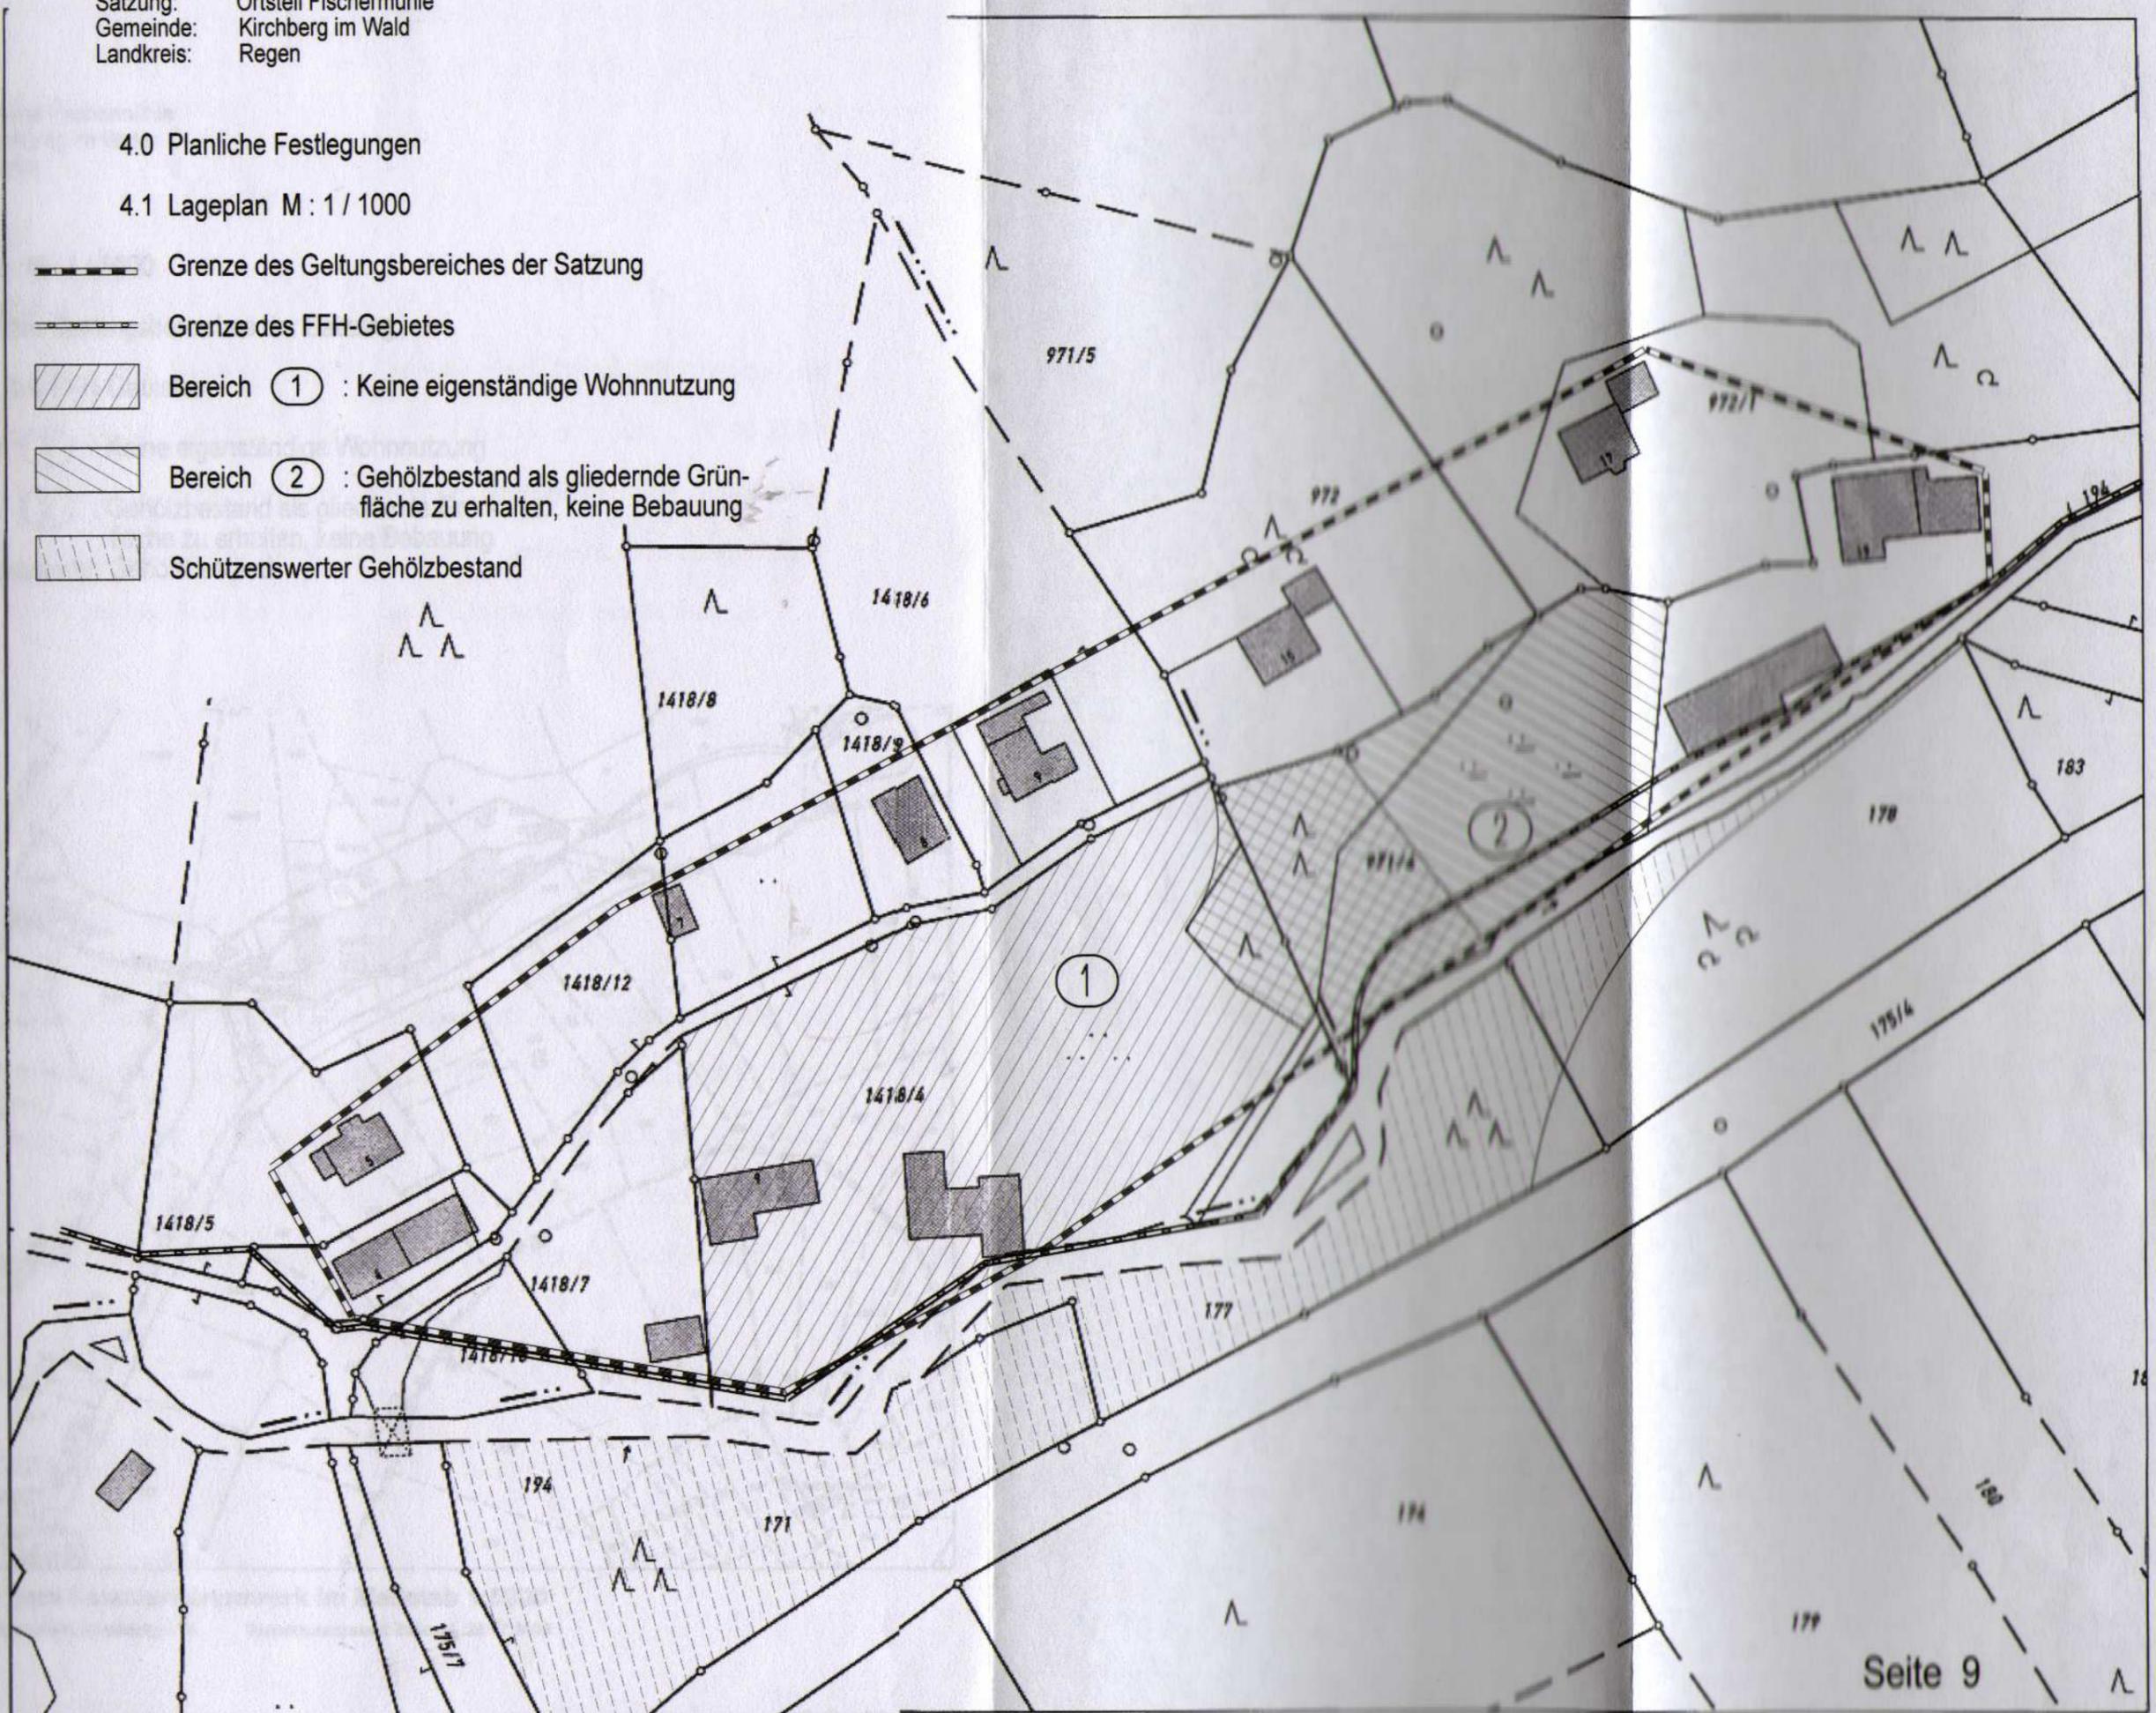

Auszug aus dem Katasterkartenwerk im Maßstab 1:10000
Gemarkung: Kirchberg LW, Reichertsfeld Vermessungsamt Zwickau, 07.11.2009

