



**Auszug aus dem Katasterkartenwerk**  
 Flurkarte/Ausschnitt aus der Flurkarte 44-41-6  
 Maßstab 1:4000  
 Vergrößerung aus 1: — (Zur Maßnahme nur bedingt geeignet) Zwiseel, den  
 Gemarkung **Kollnburg**  
 Die Erstellung von Auszügen aus dem Katasterkartenwerk ist nur für das Katasterführende Behörde vorbehalten (Art. 11 Abs. 4 Vermessungsgesetz). Vergrößerungen sind nur für den eigenen Bedarf oder für die eigene Verwaltung zulässig. Die Übernahme in andere Unterlagen ist ohne Zustimmung der Katasterbehörde an Dritte nicht zulässig.  
 In der Darstellung der Grenzen können Verschiebungen berücksichtigt sein, die nicht mit dem Grundbuch übereinstimmen und sich nicht durch Nachweis vom örtlichen Bestand ableiten lassen.  
 Lang gestrichelte Grenzen sind aus der Flurkarte 1:5000 oder 1:2500 übernommen und zur Maßnahme nur bedingt geeignet.

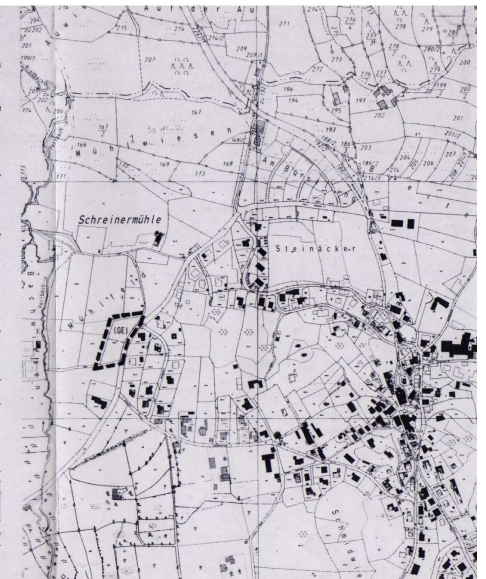

**Auszug aus dem Katasterkartenwerk**  
 Flurkarte/Ausschnitt aus der Flurkarte 44-41  
 Maßstab 1:5000  
 Vergrößerung aus 1: — (Zur Maßnahme nur bedingt geeignet) Zwiseel, den  
 Gemarkung **Kollnburg**  
 Die Erstellung von Auszügen aus dem Katasterkartenwerk ist nur für das Katasterführende Behörde vorbehalten (Art. 11 Abs. 4 Vermessungsgesetz). Vergrößerungen sind nur für den eigenen Bedarf oder für die eigene Verwaltung zulässig. Die Übernahme in andere Unterlagen ist ohne Zustimmung der Katasterbehörde an Dritte nicht zulässig.  
 In der Darstellung der Grenzen können Verschiebungen berücksichtigt sein, die nicht mit dem Grundbuch übereinstimmen und sich nicht durch Nachweis vom örtlichen Bestand ableiten lassen.  
 Lang gestrichelte Grenzen sind aus der Flurkarte 1:5000 oder 1:2500 übernommen und zur Maßnahme nur bedingt geeignet.

LAGEPLAN M. 1:1000

ÜBERSICHTSPLAN M. 1:5000

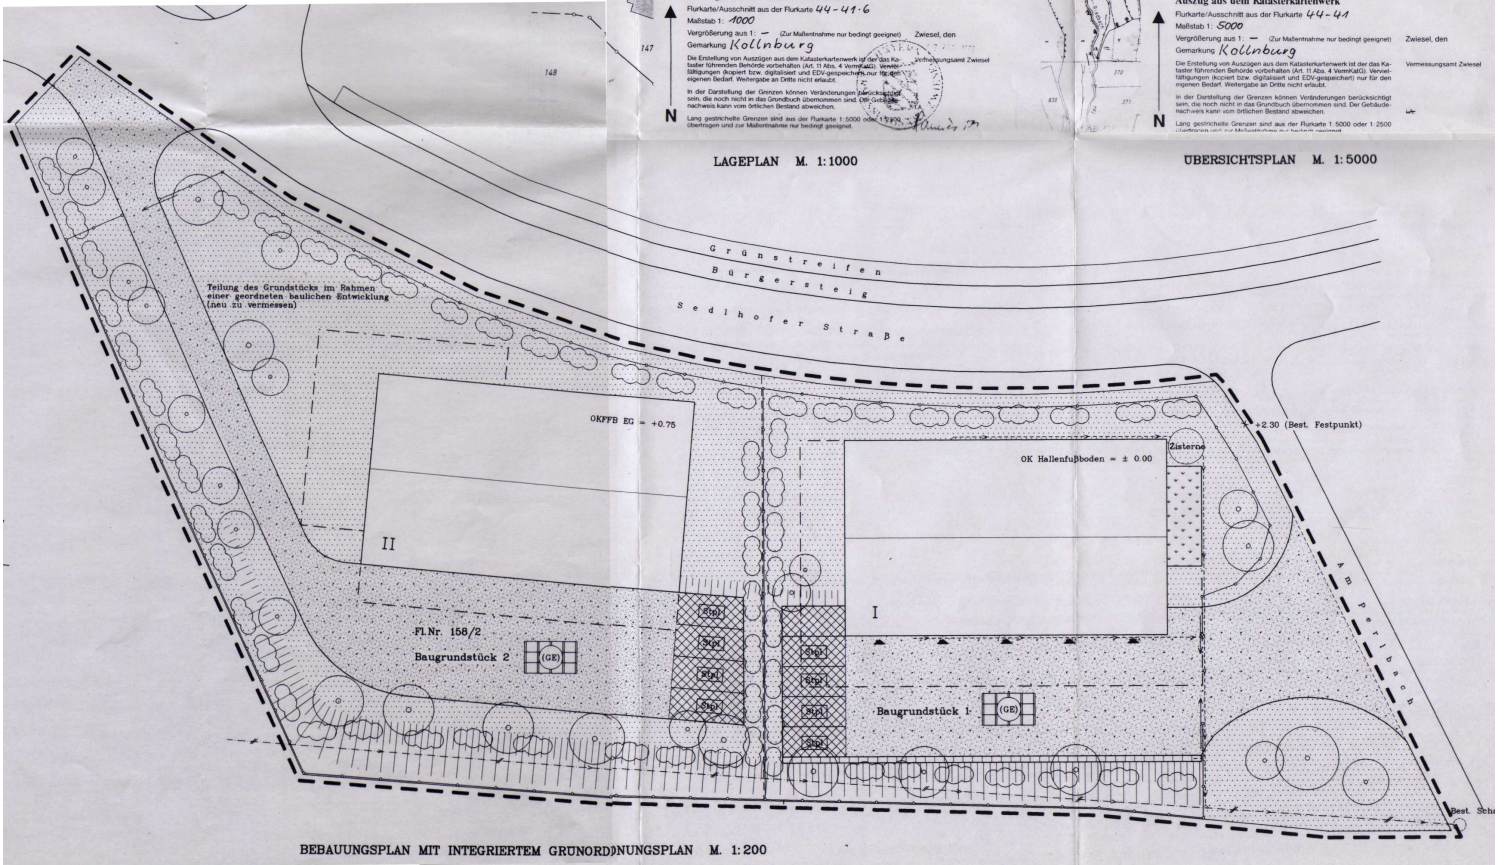

BEBAUUNGSPLAN MIT INTEGRIERTEM GRUNDORDNUNGSPLAN M. 1:200