

Gemeinde Böbrach

Lageplan M= 1:1000

zur Außenbereichssatzung Haidenberg


Böbrach, 14. Februar 2013

55520 Böbrach, Haidenberg

Tel.: 09023441075

Fax: 09023441075

E-Mail: kuetzing@boebrach.de

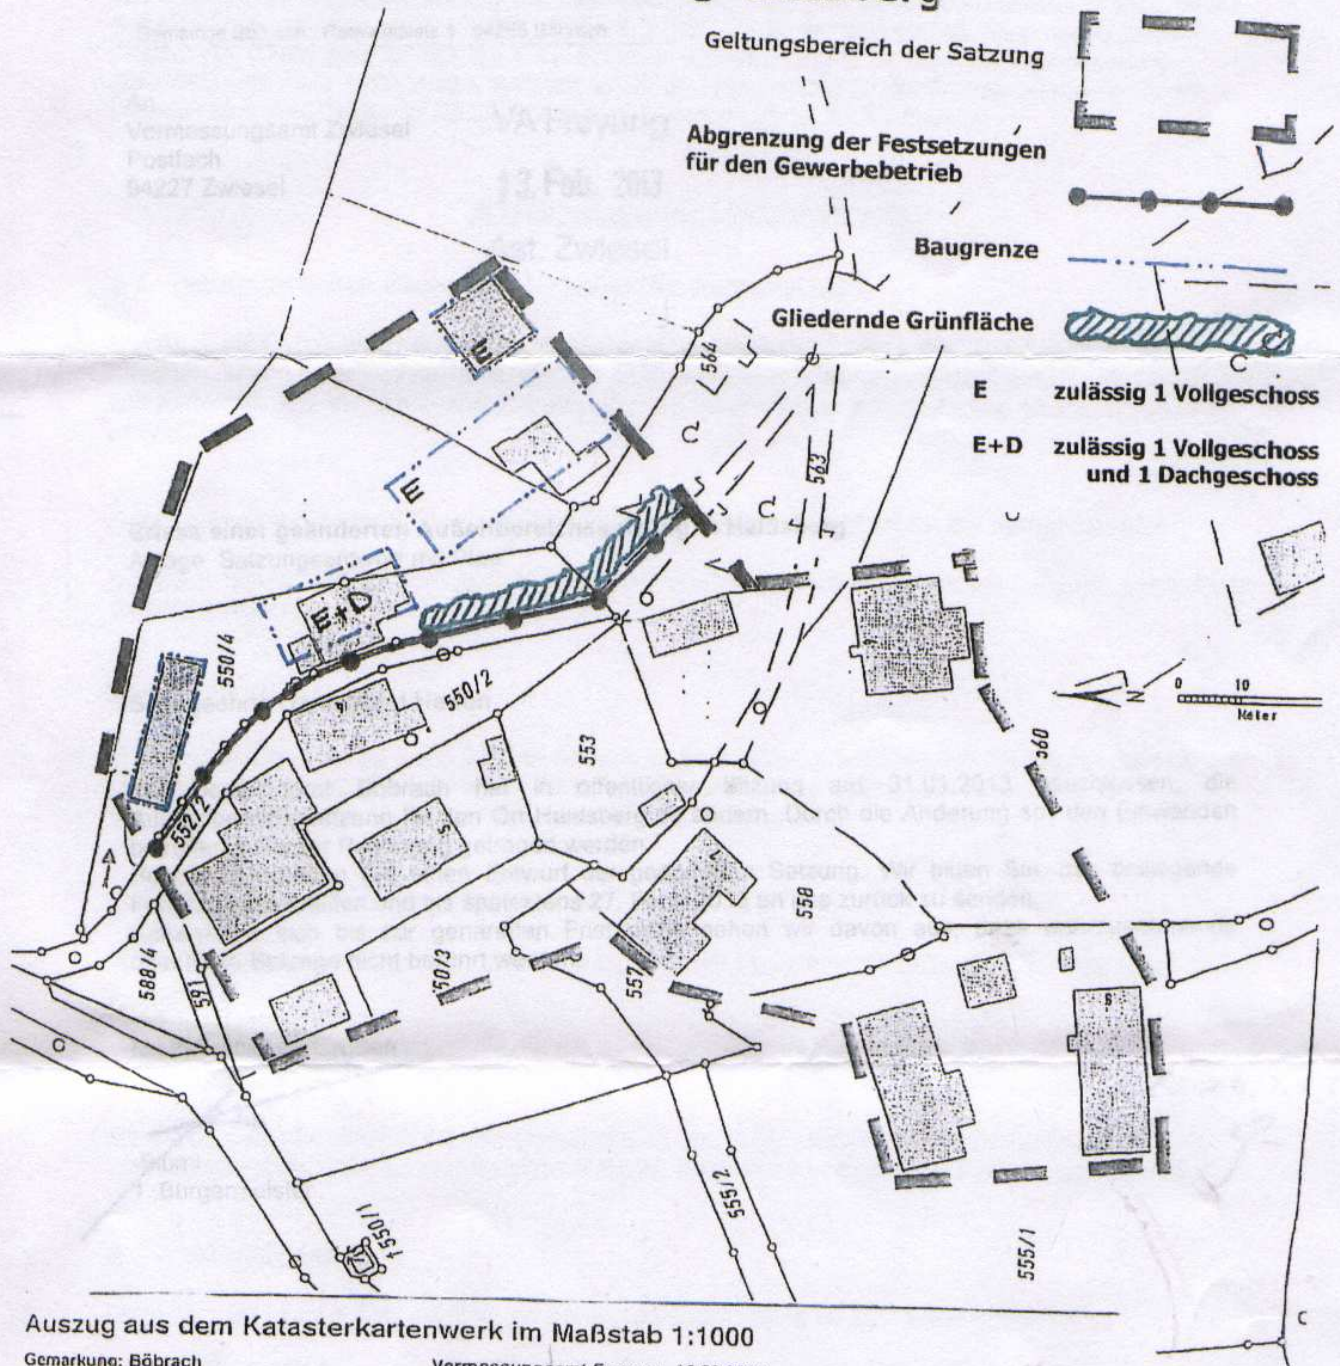

Auszug aus dem Katasterkartenwerk im Maßstab 1:1000

Gemarkung: Böbrach

Vermessungsamt Freyung, 12.03.2012

Die Erstellung von Auszügen aus dem Katasterkartenwerk ist der das Kataster führenden Behörde vorbehalten. Vervielfältigungen (kopiert bzw. digitalisiert und EDV-gespeichert) sind nur für den eigenen Bedarf gestattet. Die Weitergabe an Dritte ist nicht erlaubt.

Zur Maßnahme nur bedingt geeignet; insbesondere bei lang gestrichelt dargestellten Grenzen kann es zu größeren Ungenauigkeiten kommen.

In der Darstellung der Grenzen können Veränderungen berücksichtigt sein, die noch nicht in das Grundbuch übernommen sind.

Der Gebäudenachweis kann vom örtlichen Bestand abweichen.

Böbrach, 29.11.2012

Böbrach, 31.08.2013

.....
Blüml, 1. Bürgermeister