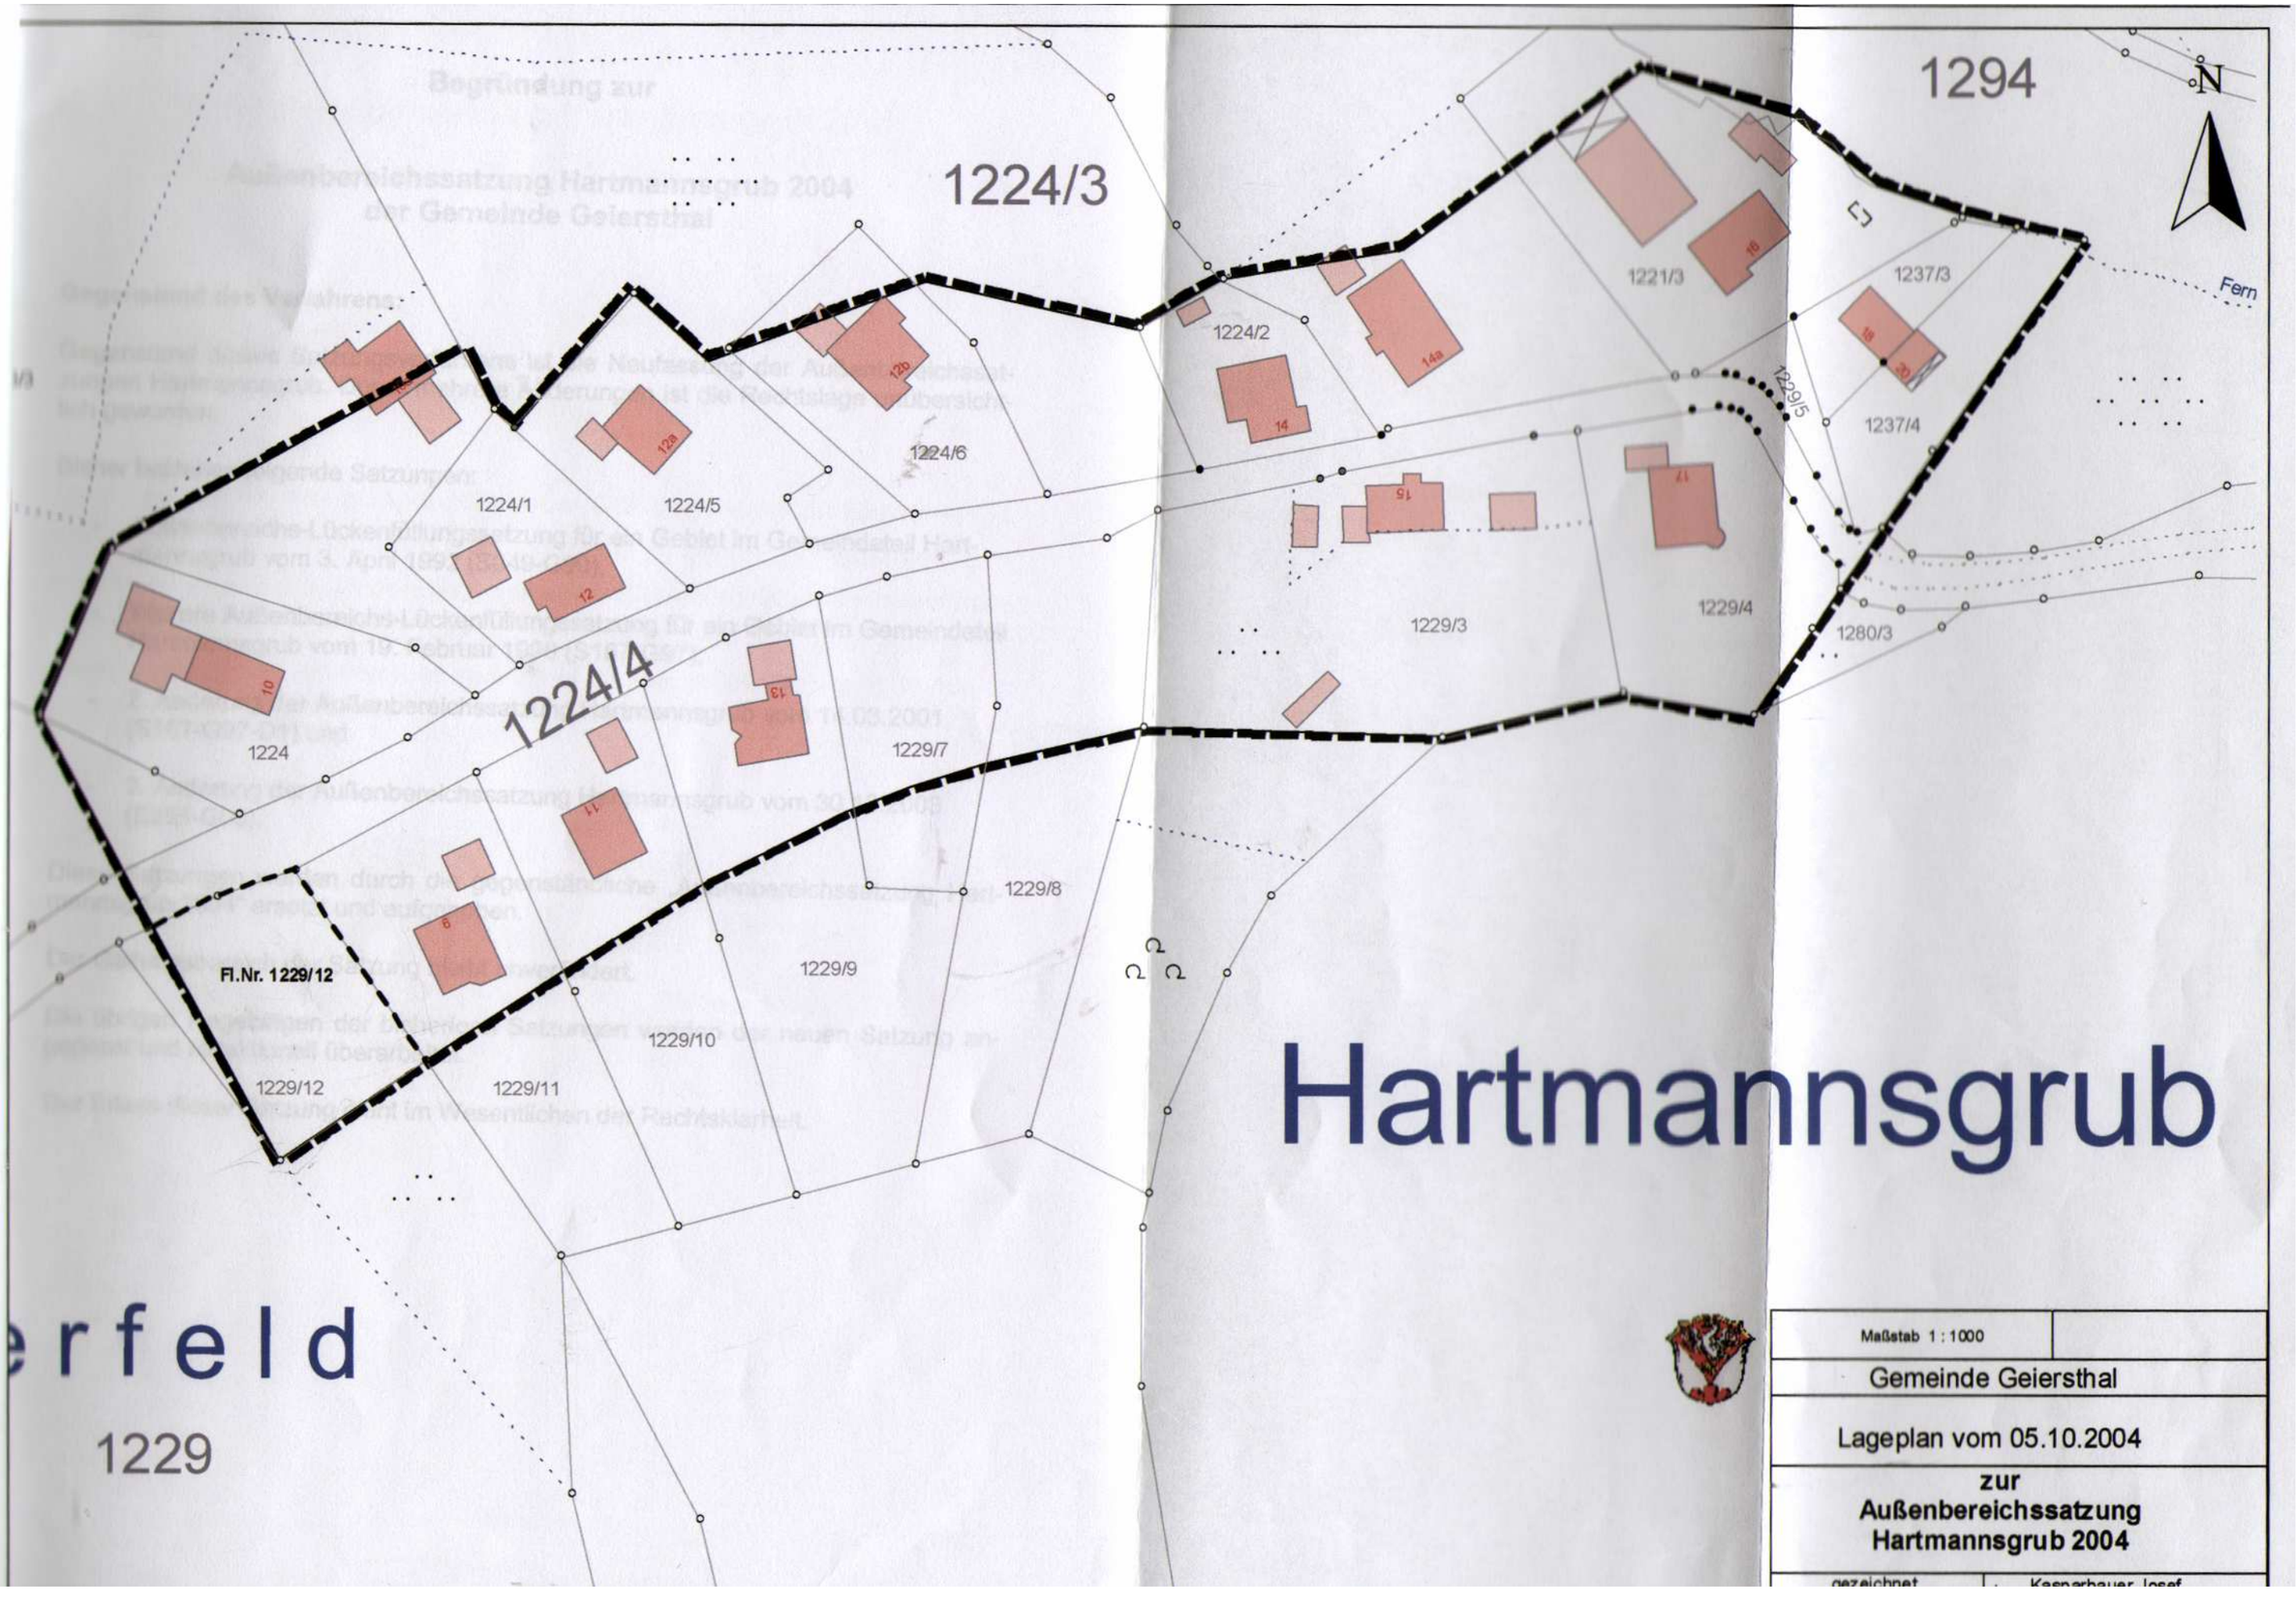

Maßstab 1 : 1000	
Gemeinde Geiersthal	
Lageplan vom 05.10.2004	
zur Außenbereichssatzung Hartmannsgrub 2004	
gezeichnet	Kasparbauer Josef