



AUSSENBEREICHSSATZUNG: REHBERG  
GEMEINDE: DRACHSELSRIED  
LANDKREIS: REGEN

Bl.  
NR. 14

## 3.1.2 Außenbereichssatzung Rehberg Lageplan M 1/1000

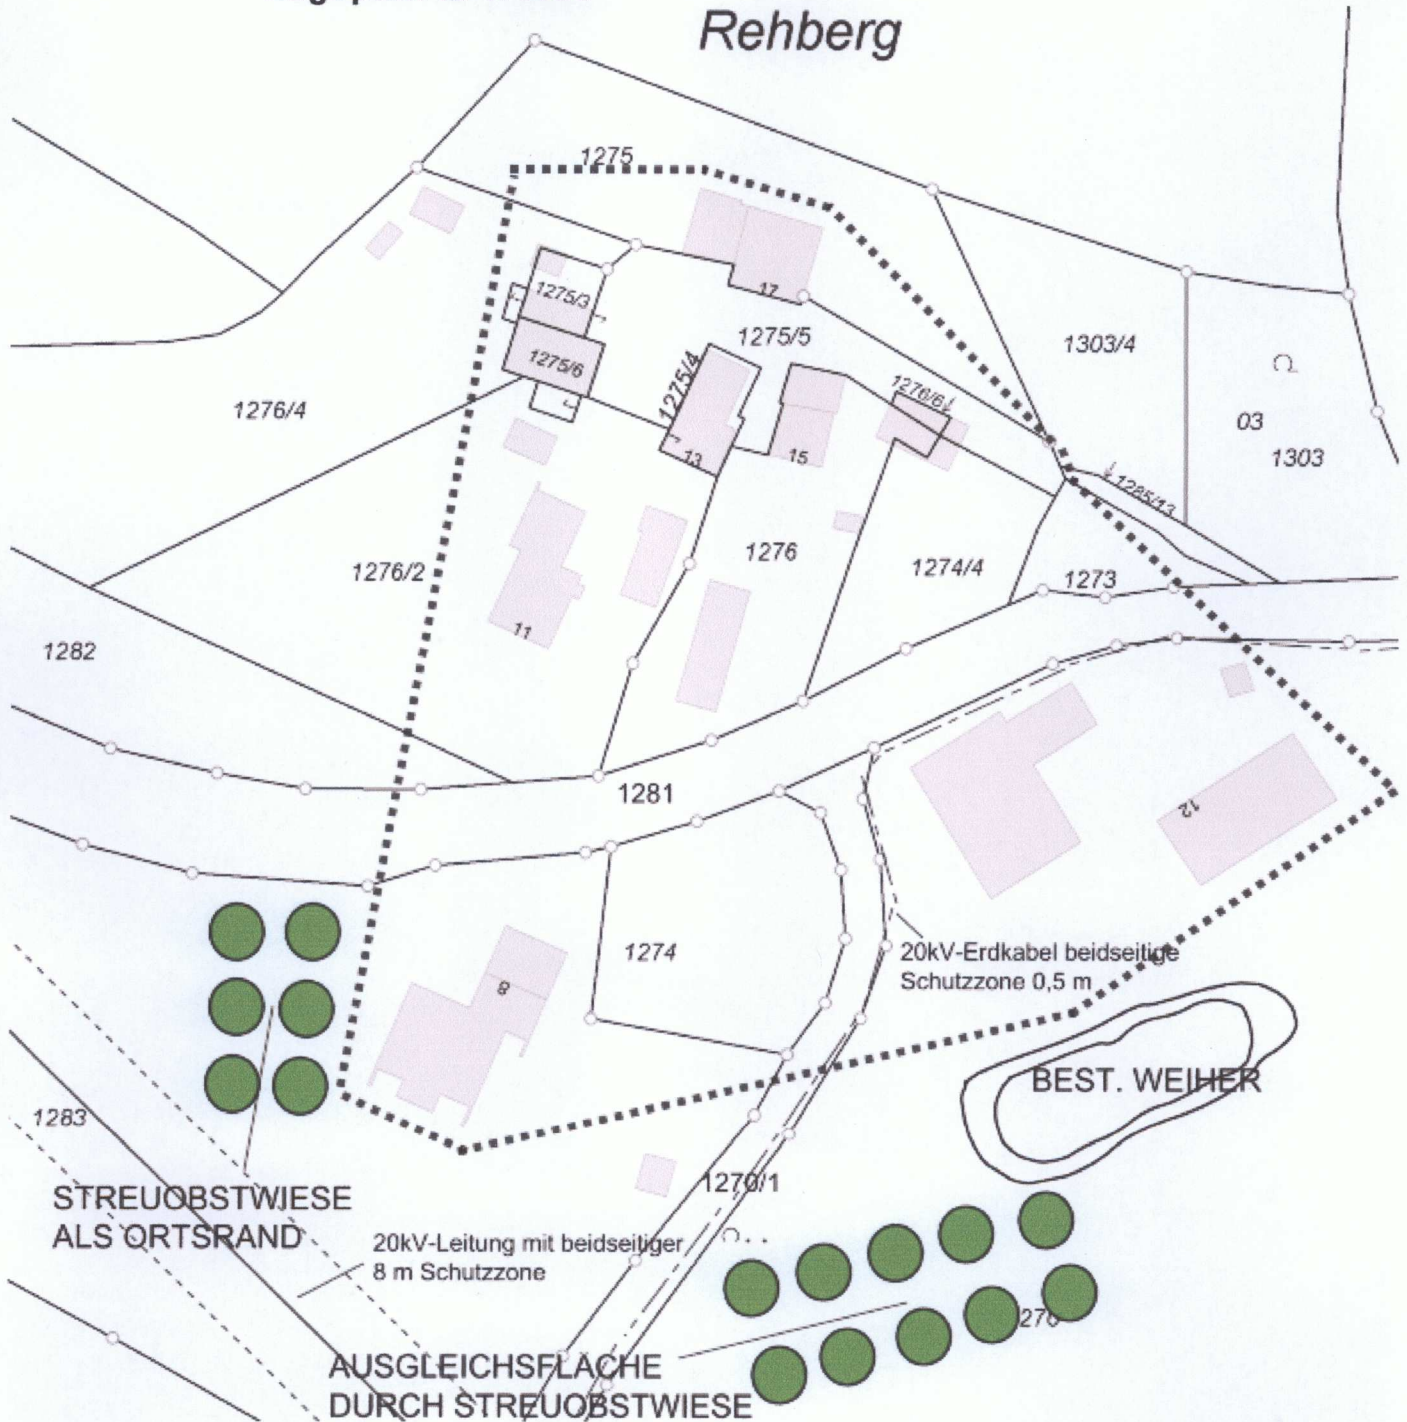

----- Planzeichen als Festsetzung  
Geltungsbereich der Außenbereichssatzung  
gemäß § 35 Abs. 6, Satz 1 und 2 BauGB  
Streuobstwiese

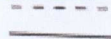

20-kV-Freileitung mit 8 m Schutzzone beidseitig (Bayernwerk Netz GmbH)

20-kV-Erdkabel mit 0,5 m Schutzzone beidseitig (Bayernwerk Netz GmbH)