


Bebauungsplan "SO Solarpark March"
 Anlage 01
 Satzungsbereich M_1_1.000

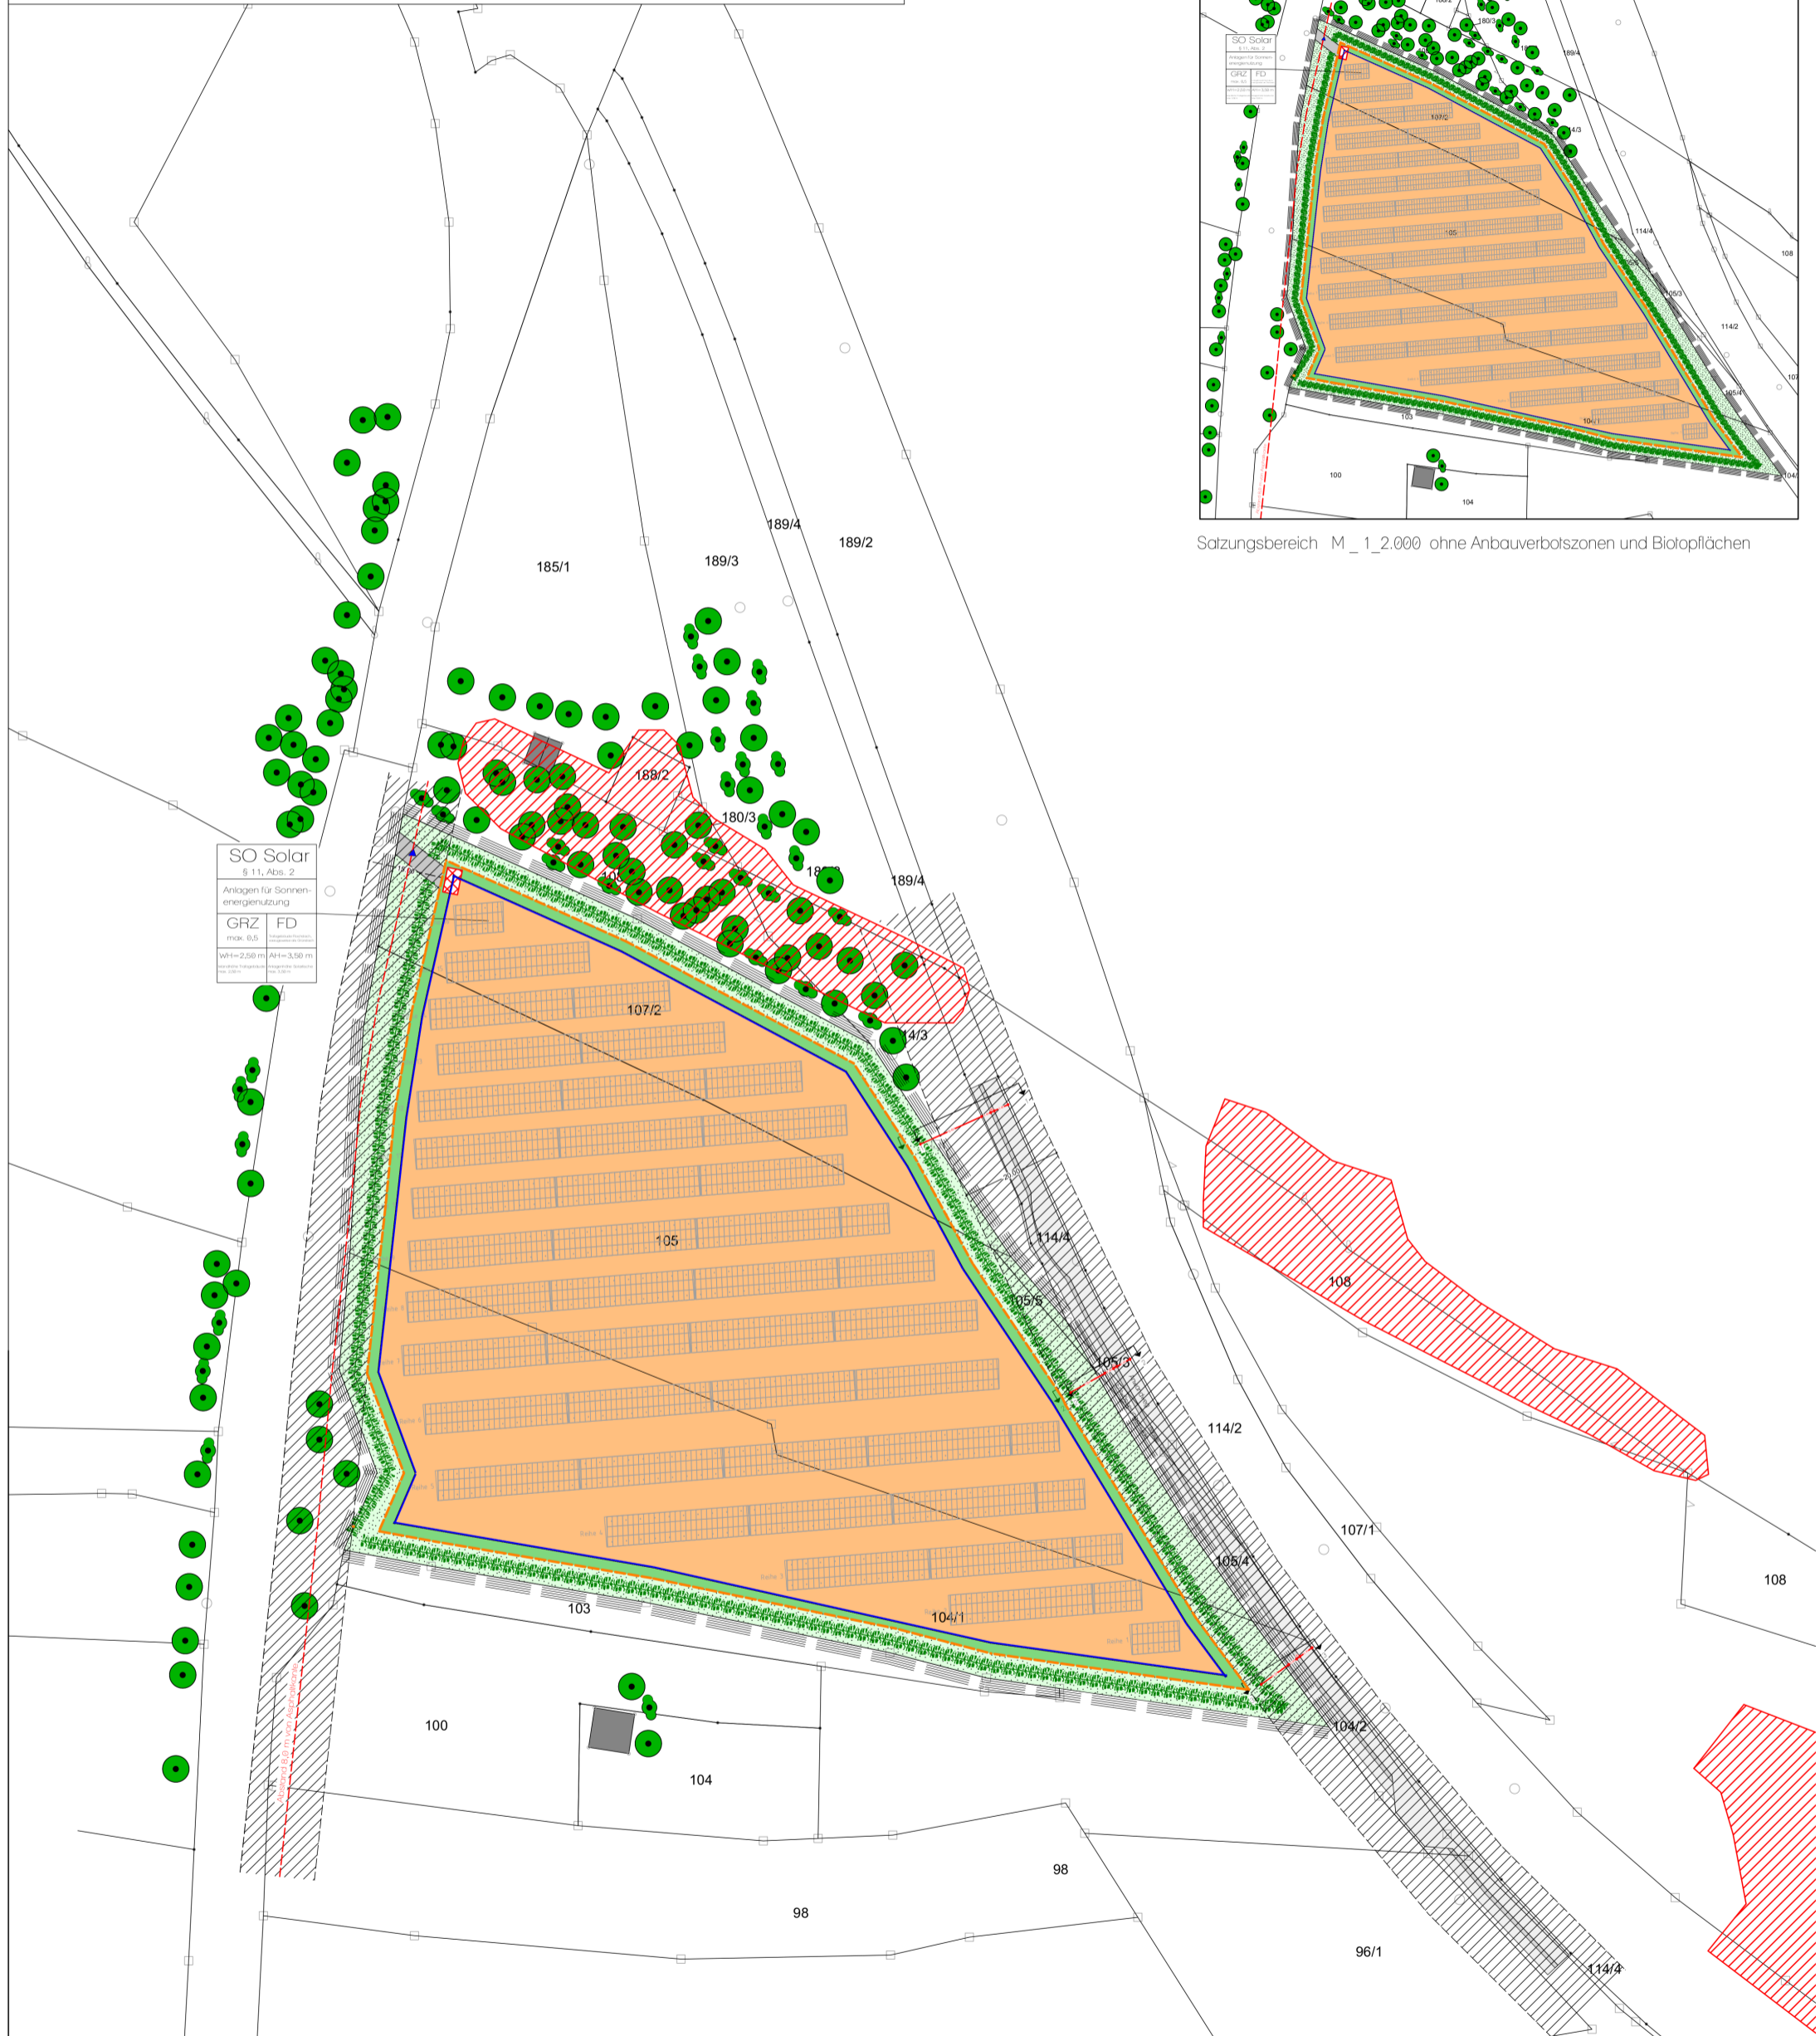

Satzungsbereich M_1_2.000 ohne Anbauverbotszonen und Biotopflächen