


Änderung des Bebauungsplanes "Zwiesel-Lüssenberg II"
vom 21.09.1976

Bebauungsplan

Zeichnerische Darstellung M. 1/1000

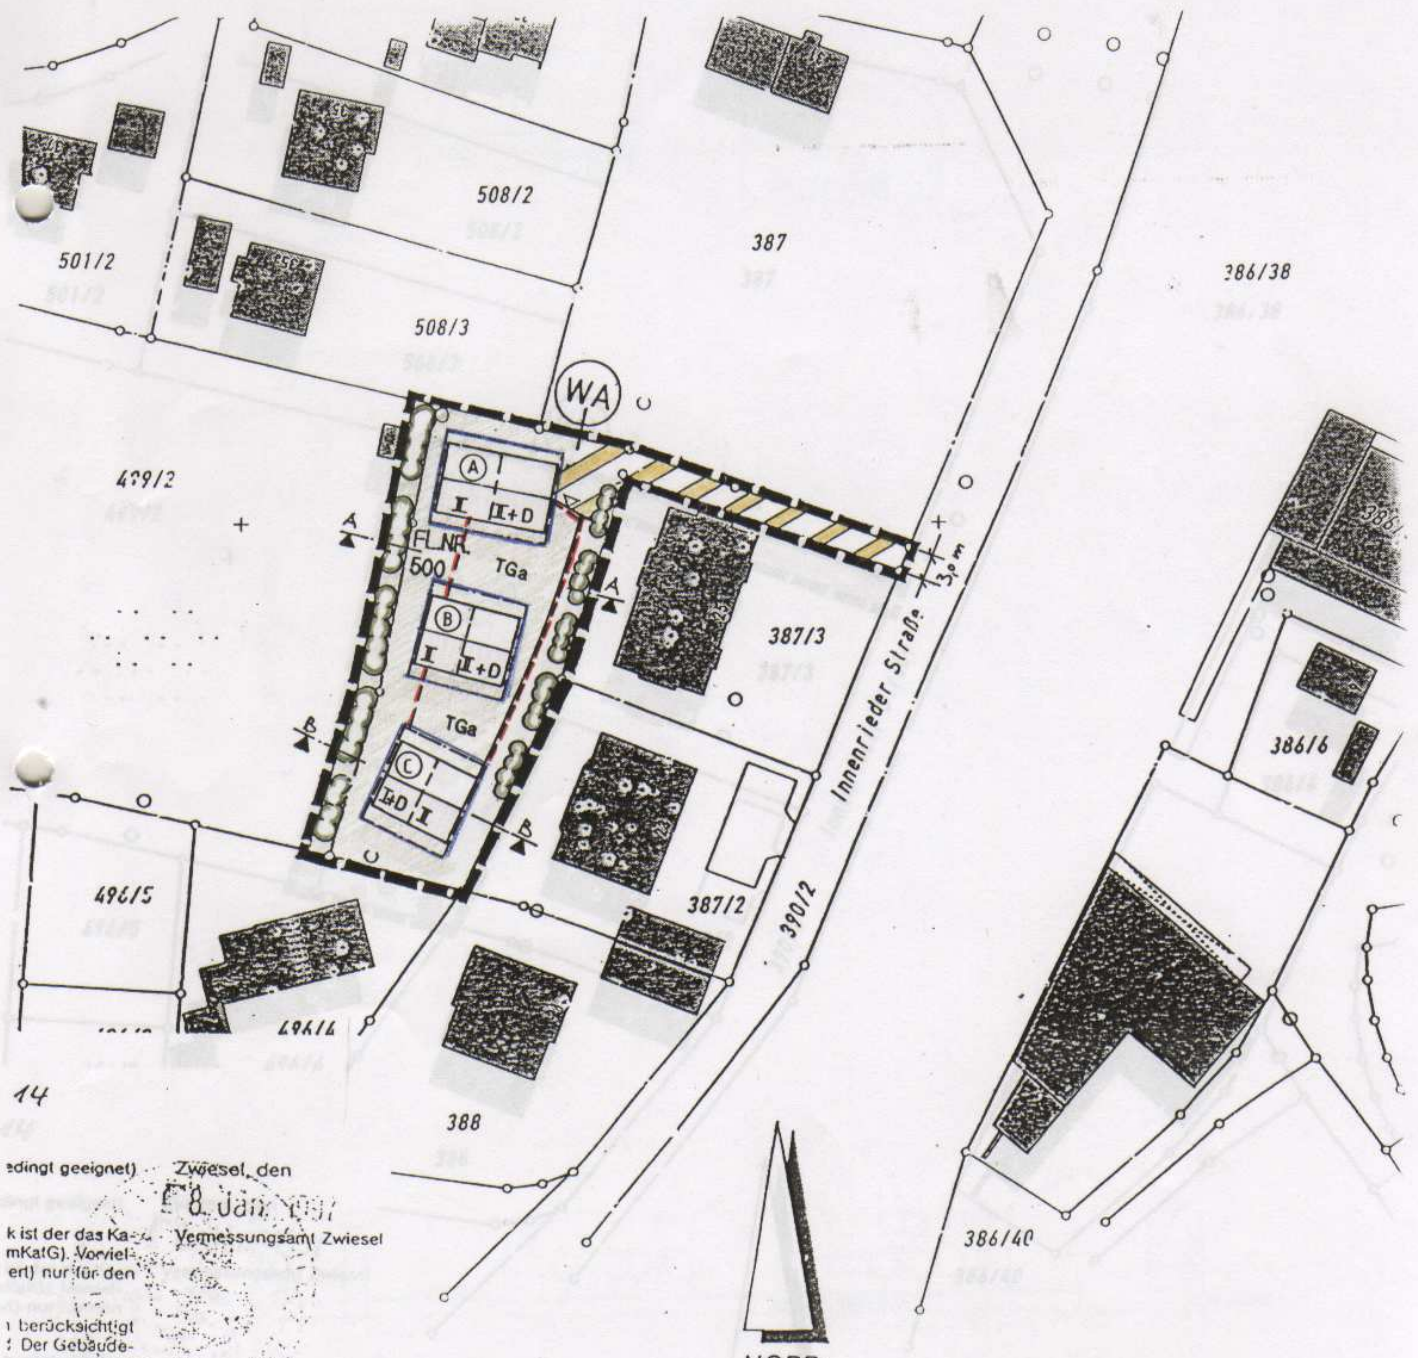

14

bedingt geeignet) Zwiesel, den
 8. Jan 1977
 Vermessungsamt Zwiesel
 k ist der das Ka-
 mKat(G). Vorviel-
 ert) nur für den

1 berücksichtigt
 : Der Gebäude-

30 oder: 1:2500

IA
 P. Müller

