


DECKBLATT Nr. 01

für Fl.Nr. 333/2 Gemarkung Arnbruck
zum Bebauungsplan Gewerbegebiet Arnbruck „Flugplatz - Erweiterung I“
(Gewerbegebiet: GRZ 0,6; GFZ 1,2)



GE	6,50m
0,6	1,2
-	0

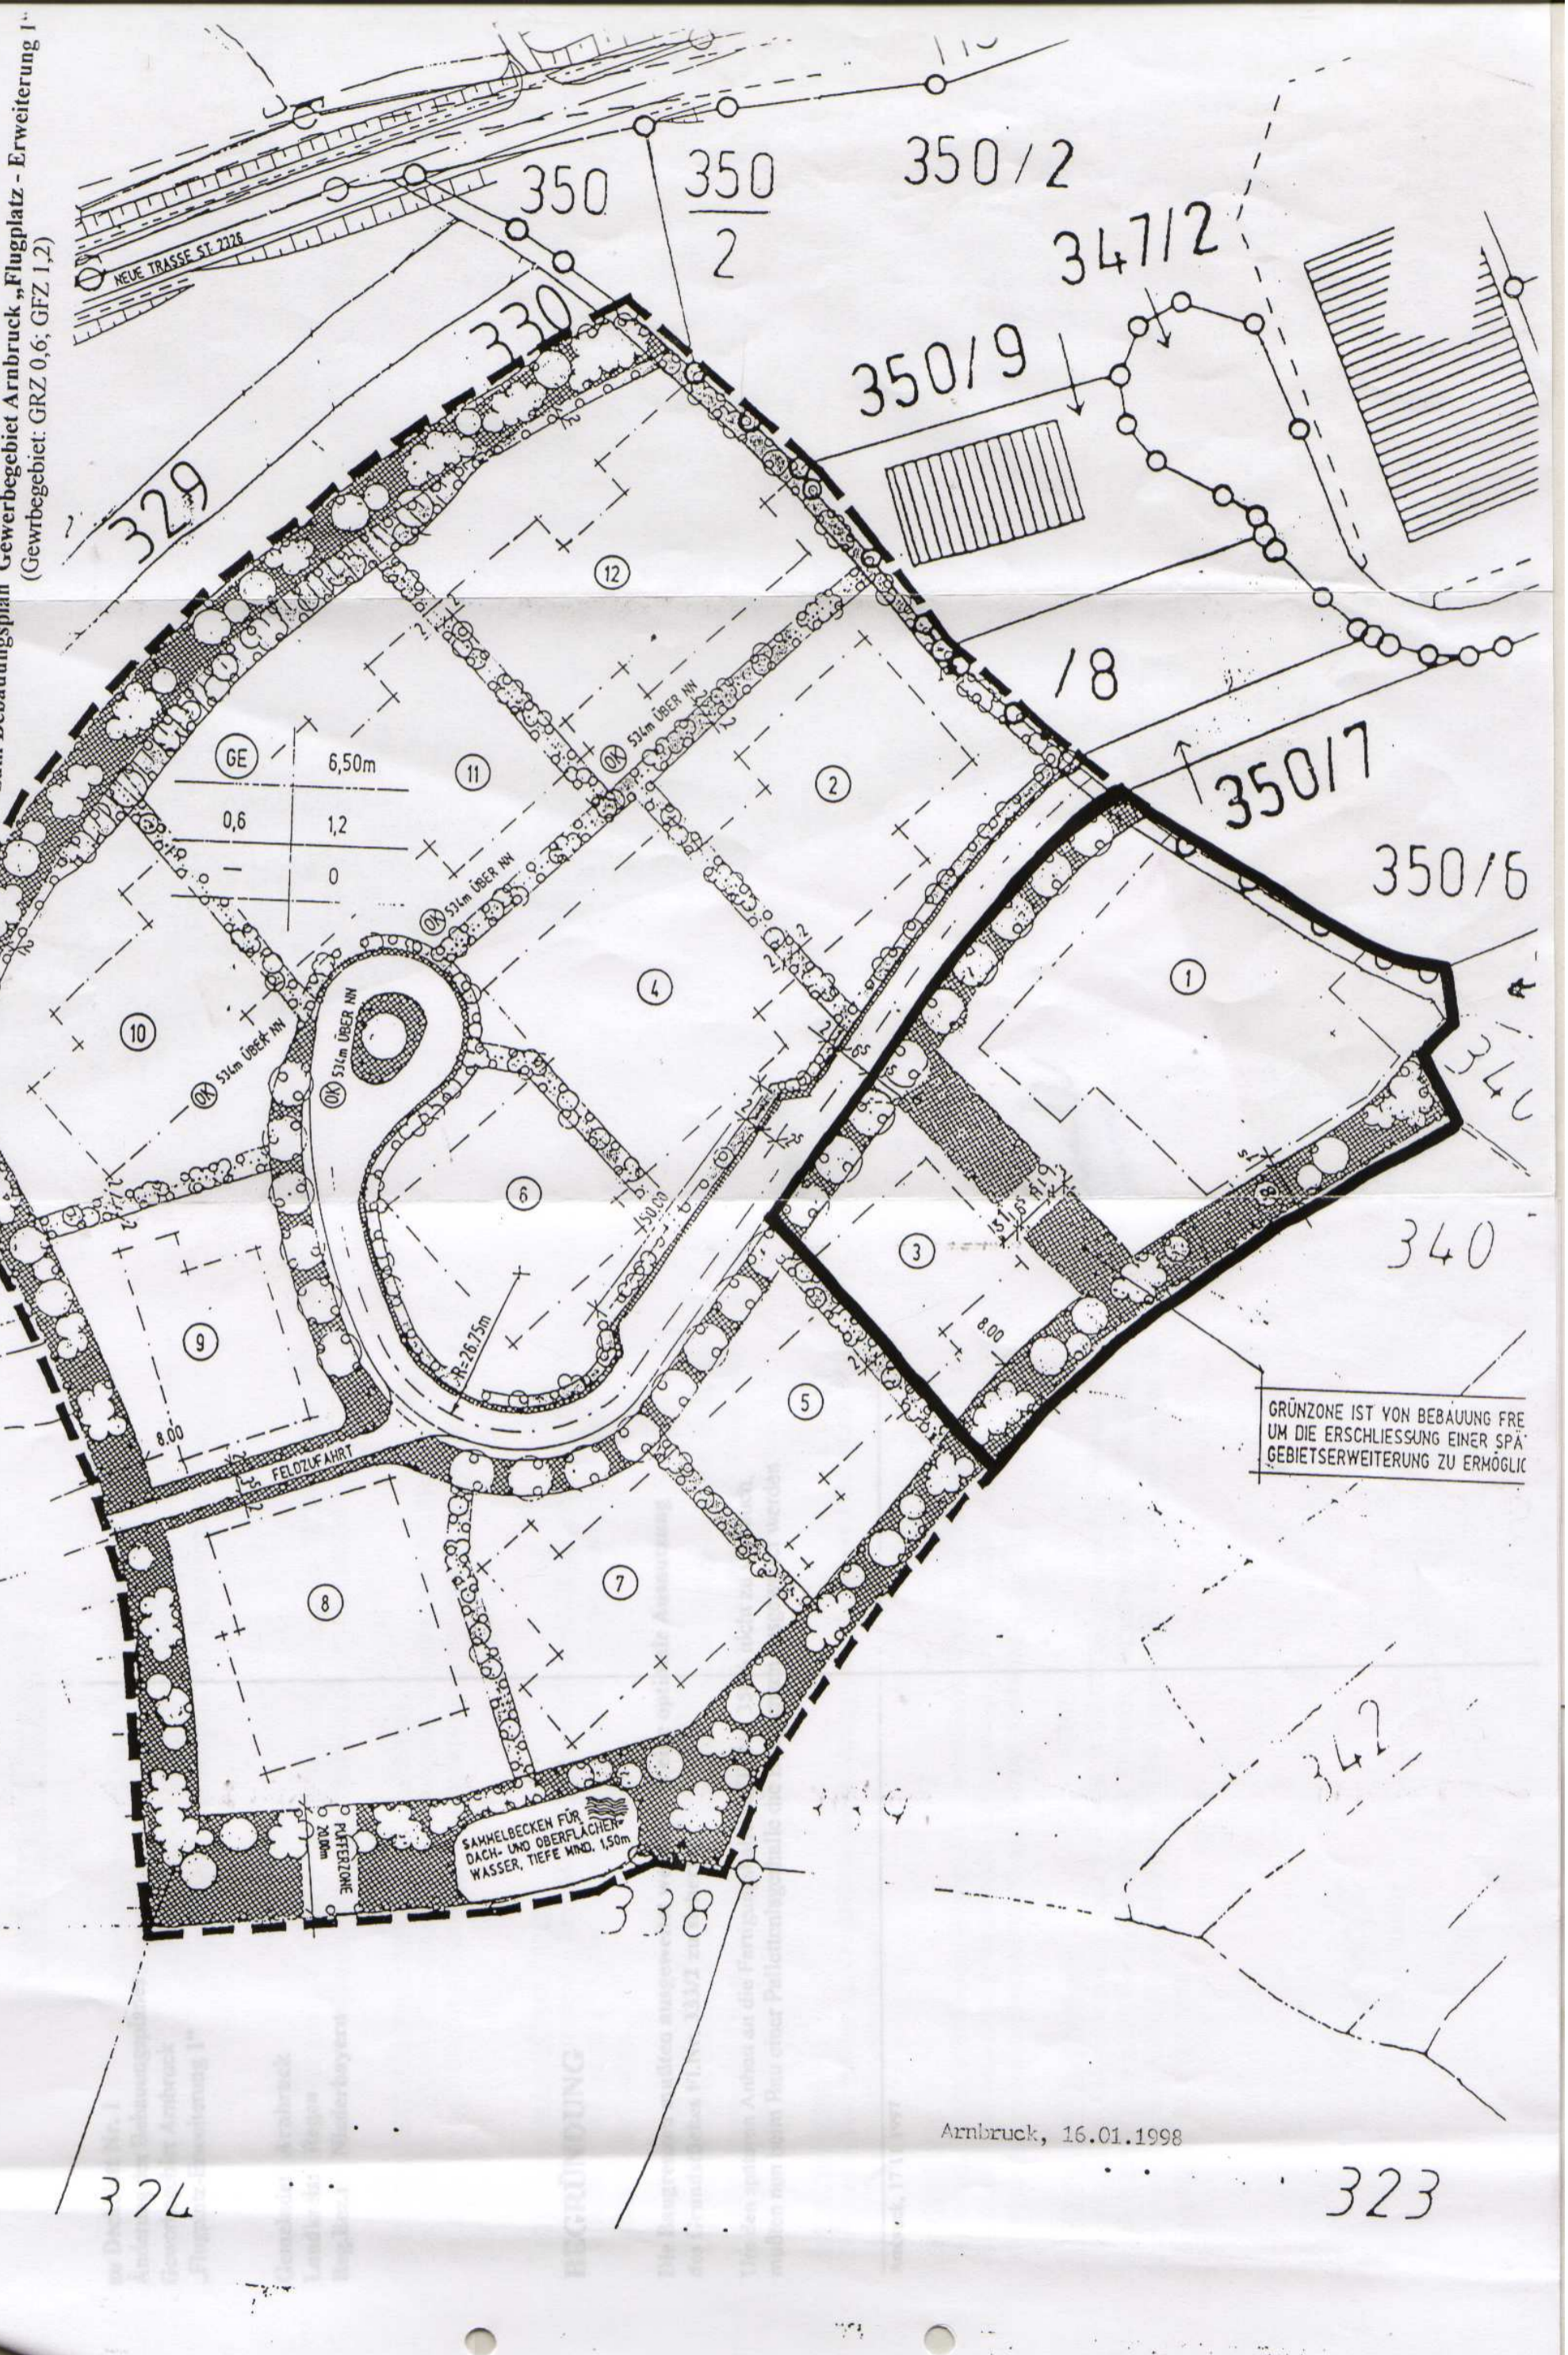

SAMMELBECKEN FÜR
DACH- UND OBERFLÄCHEN-
WASSER, TIEFE MIN. 1,50m

GRÜNZONE IST VON BEBAUUNG FREI
UM DIE ERSCHLISSUNG EINER SPÄ-
TEREN GEBIETSERWEITERUNG ZU ERMÖGLICH

Arnbruck, 16.01.1998

324

323