


GEMEINDE : ARNBRUCK

LANDKREIS : REGEN

3. DECKBLATT 5 ZUM BEBAUUNGSPLAN
"GE - AM FLUGPLATZ - ERWEITERUNG 1"

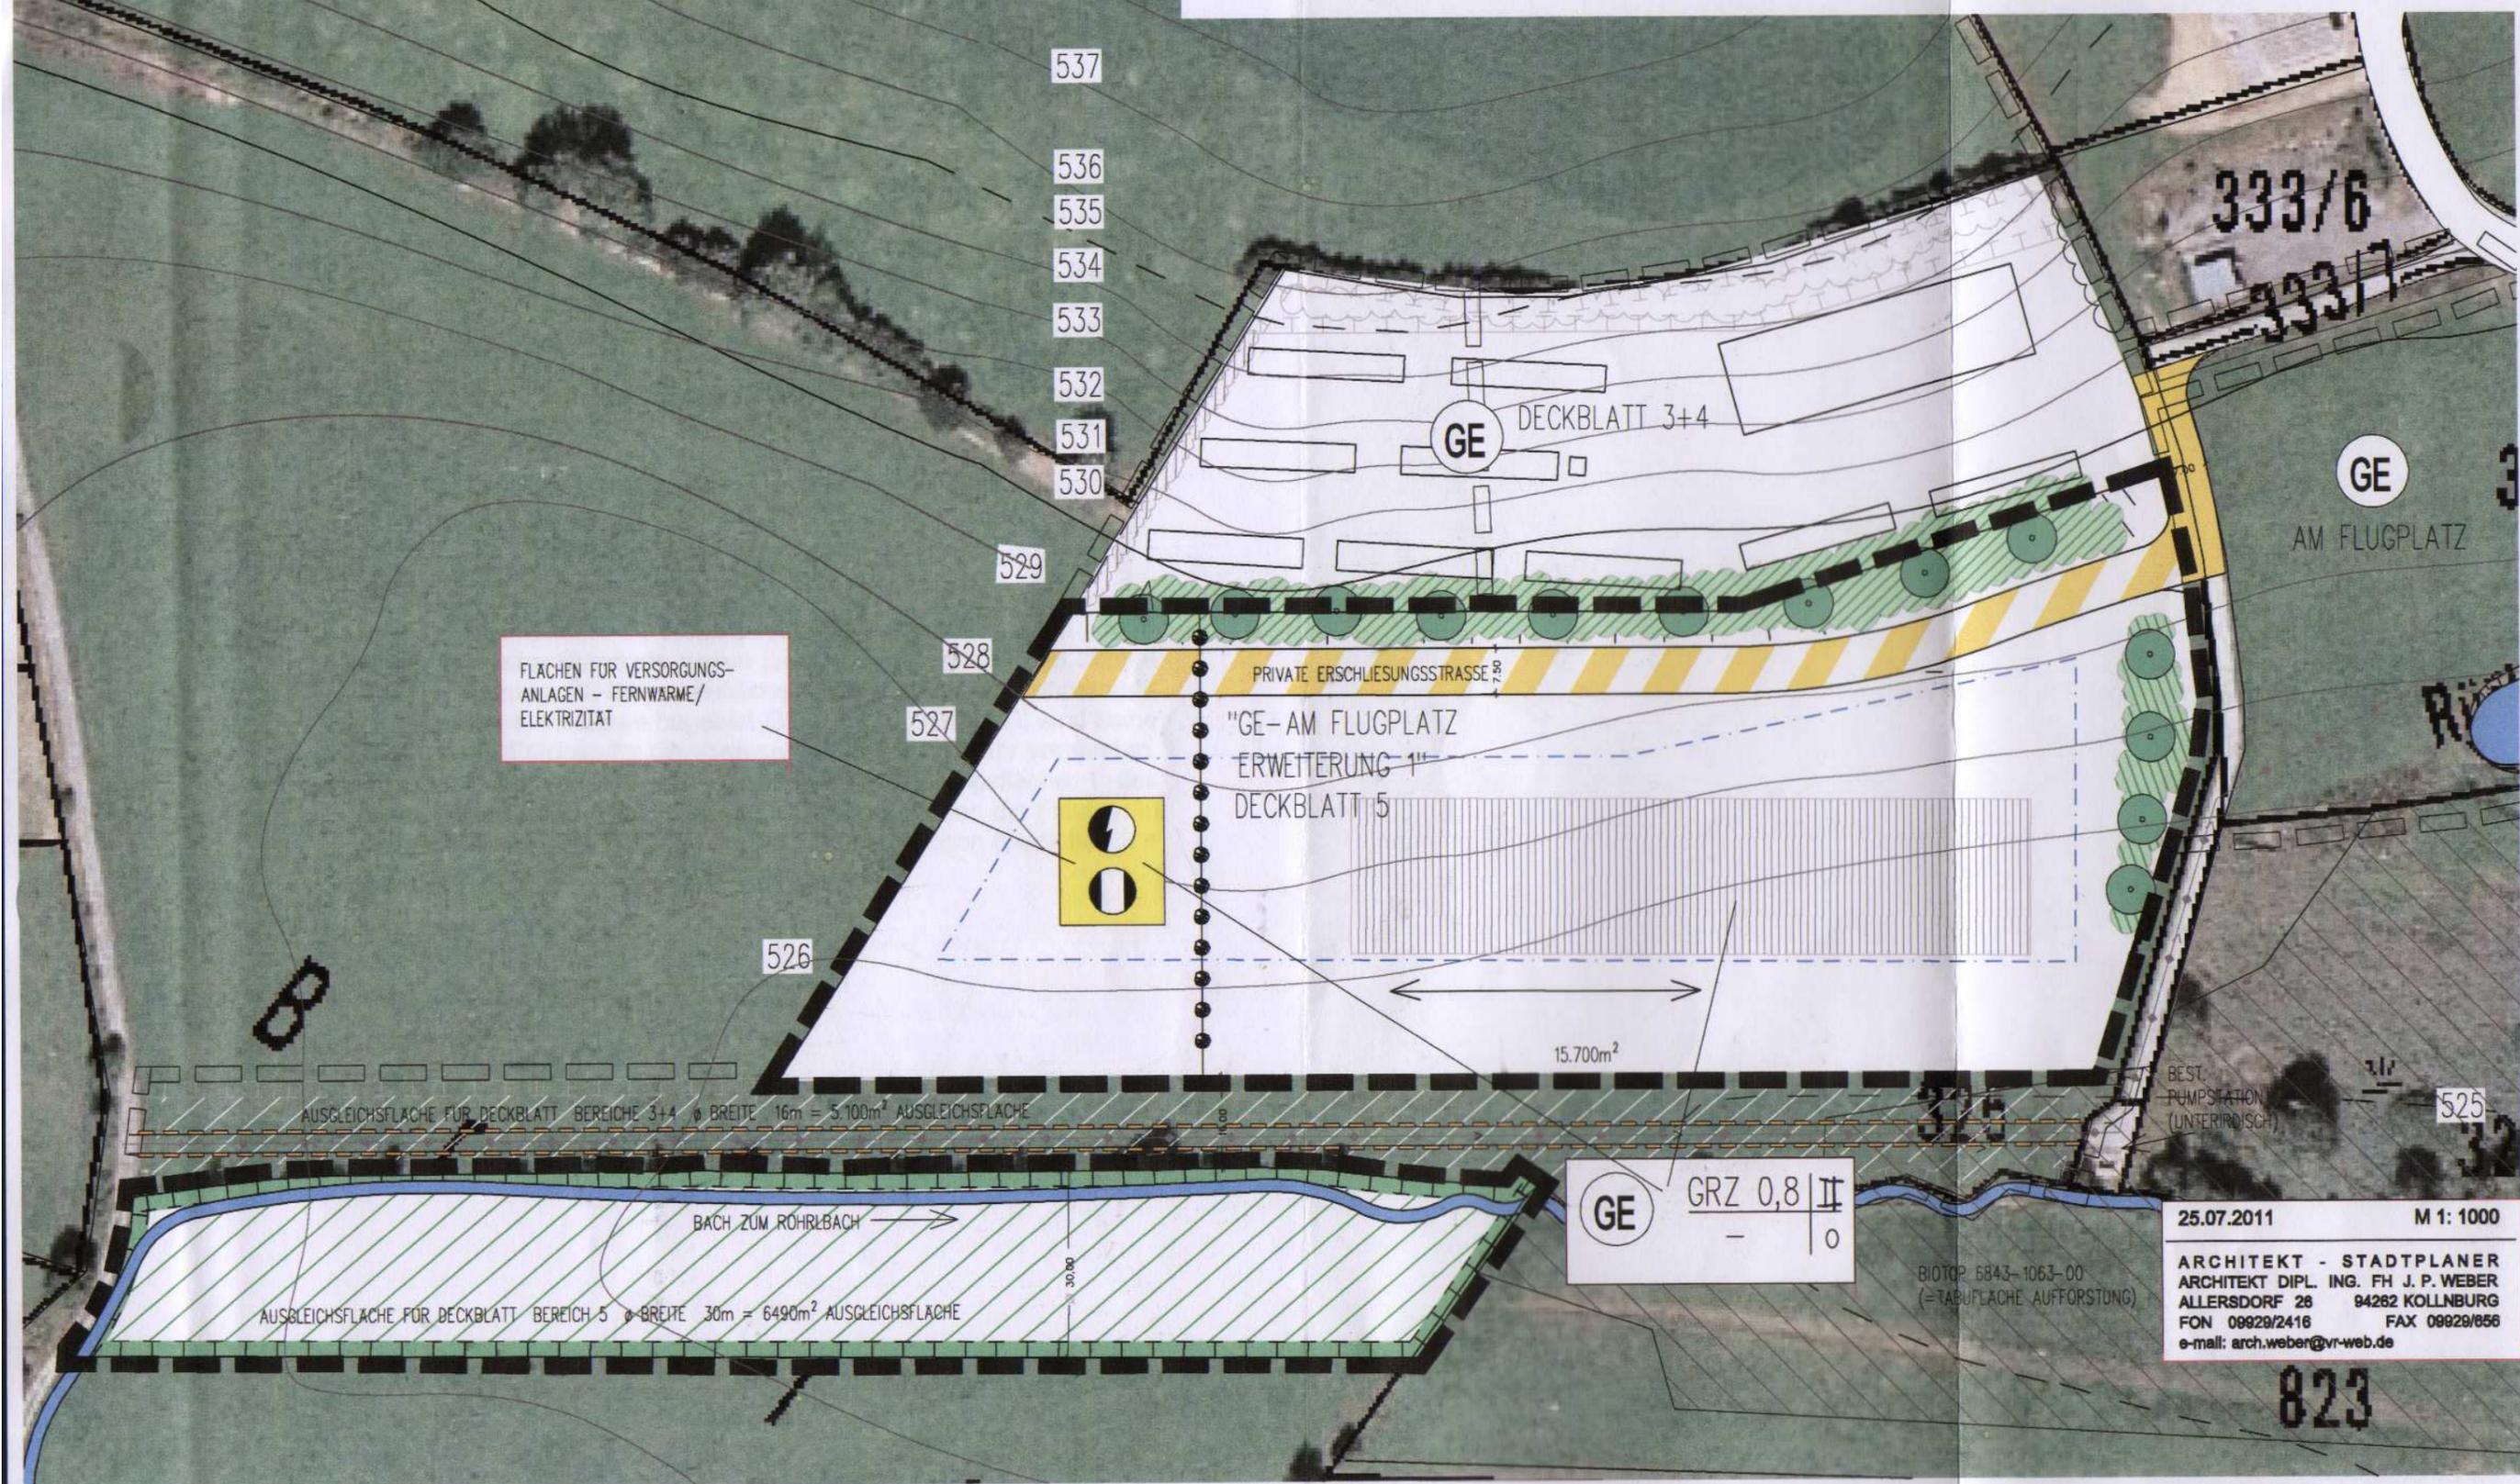

GE GRZ 0,8 | II
- | 0

25.07.2011 M 1: 1000

ARCHITEKT - STADTPLANER
 ARCHITEKT DIPL. ING. FH J. P. WEBER
 ALLERSDORF 26 94282 KOLLNBURG
 FON 09929/2416 FAX 09929/856
 e-mail: arch.weber@vr-web.de

BIOTOP 6843-1063-00
(=TABELLÄCHE AUFFÖRSTUNG)

823