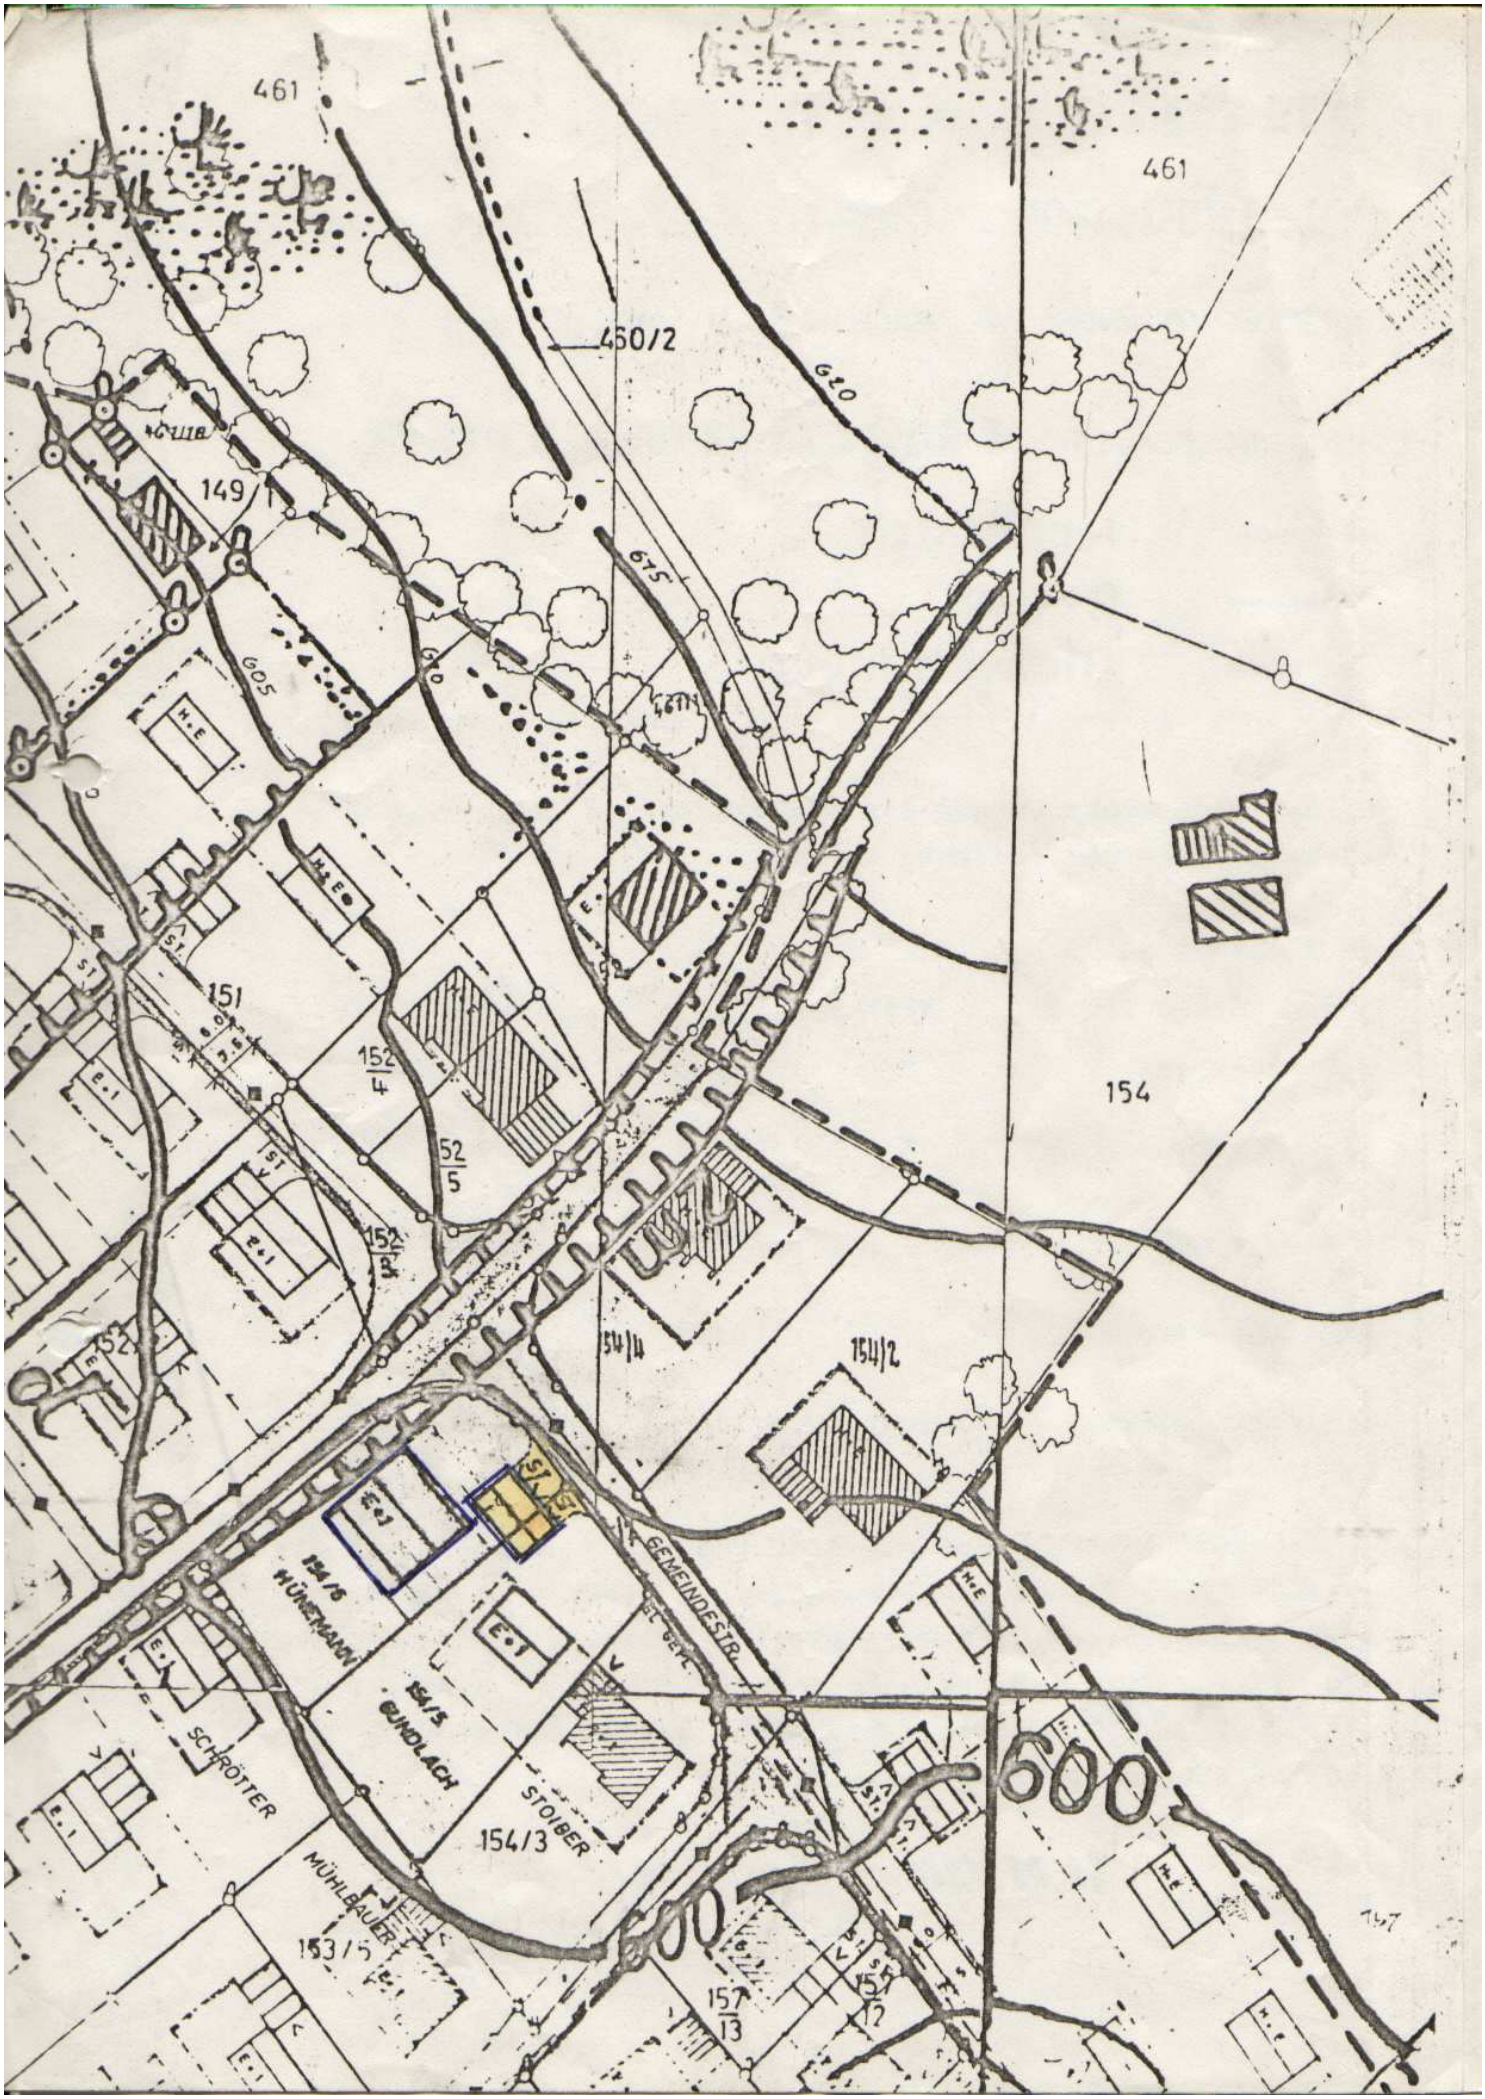
461
461
460/2
610
675
605
610
149/1
151
152/4
52/5
152/1
152
154
154/4
154/2
154/6
HÜNERMANN
154/5
GUNDLACH
STOIBER
154/3
SCHRÖTTER
MÜHLBAUER
153/5
157/13
157/12
GEMEINDESTR.
600
600