


145
BEBAUUNGSPLAN "HOCHFELDER" DECKBLATT NR. 06

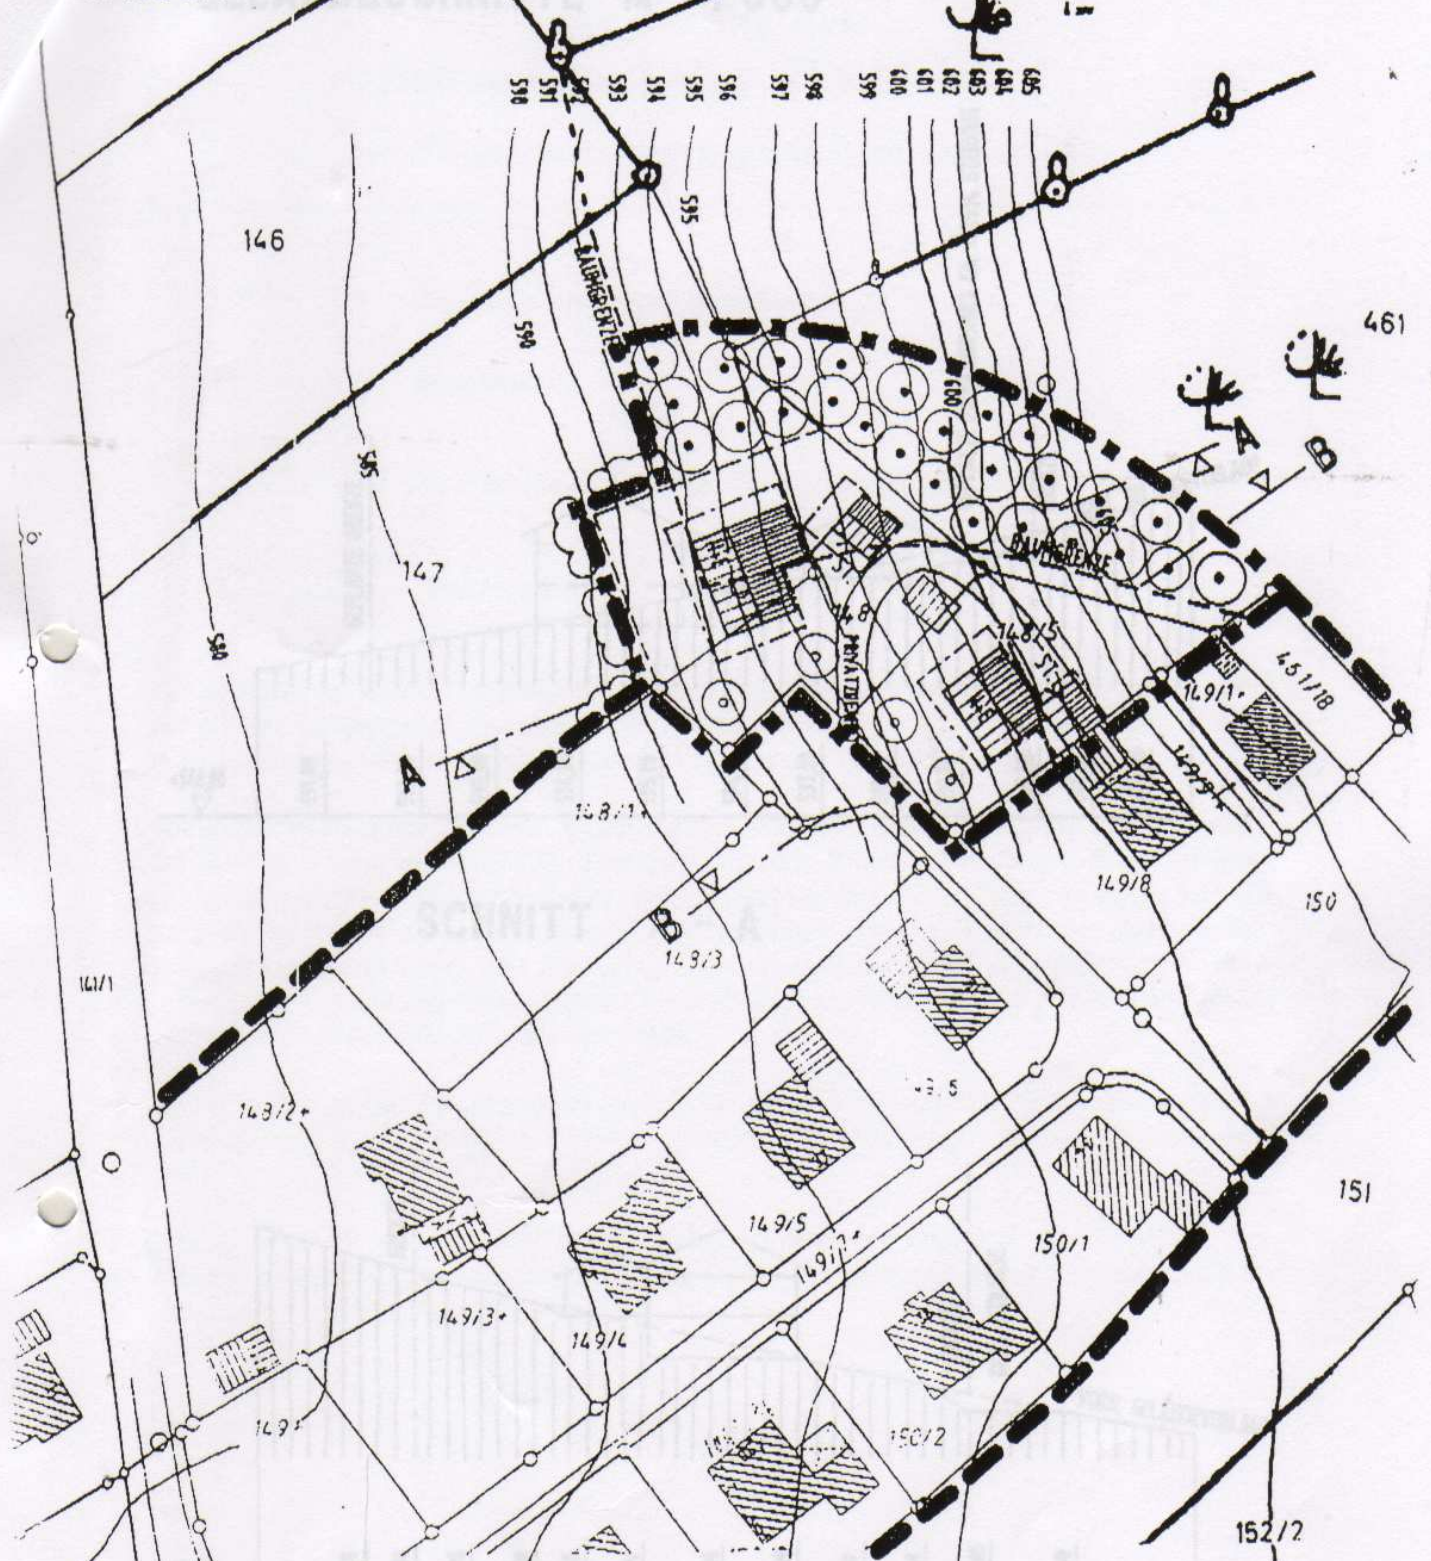

Auszug aus dem Katasterkartenwerk

Flurkarte/Ausschnitt aus der Flurkarte 48-45.3

Maßstab 1: 1000

Vergrößerung aus 1:5000 (Zur Maßentnahme nur bedingt geeignet)

Gemarkung **Arnbruck**

Die Erstellung von Auszügen aus dem Katasterkartenwerk ist der Katasterbehörde vorbehalten (Art. 11 Abs. 4 VermKatG). Vertriebs-Altigungen (kopiert bzw. digitalisiert und EDV-gespeichert) nur zu dem eigenen Bedarf. Weitergabe an Dritte nicht erlaubt.

In der Darstellung der Grenzen können Veränderungen berücksichtigt sein, die noch nicht in das Grundbuch übernommen sind. Der Gebäudenachweis kann vom örtlichen Bestand abweichen.

Lang gestrichelte Grenzen sind aus der Flurkarte 1:5000 oder 1:2500



R. Ammer 73