


BEBAUUNGS- UND GRÜNORDNUNGSPLAN "WA MARIENKAPELLE-WETTERFELDER" DECKBLATT NR. 23

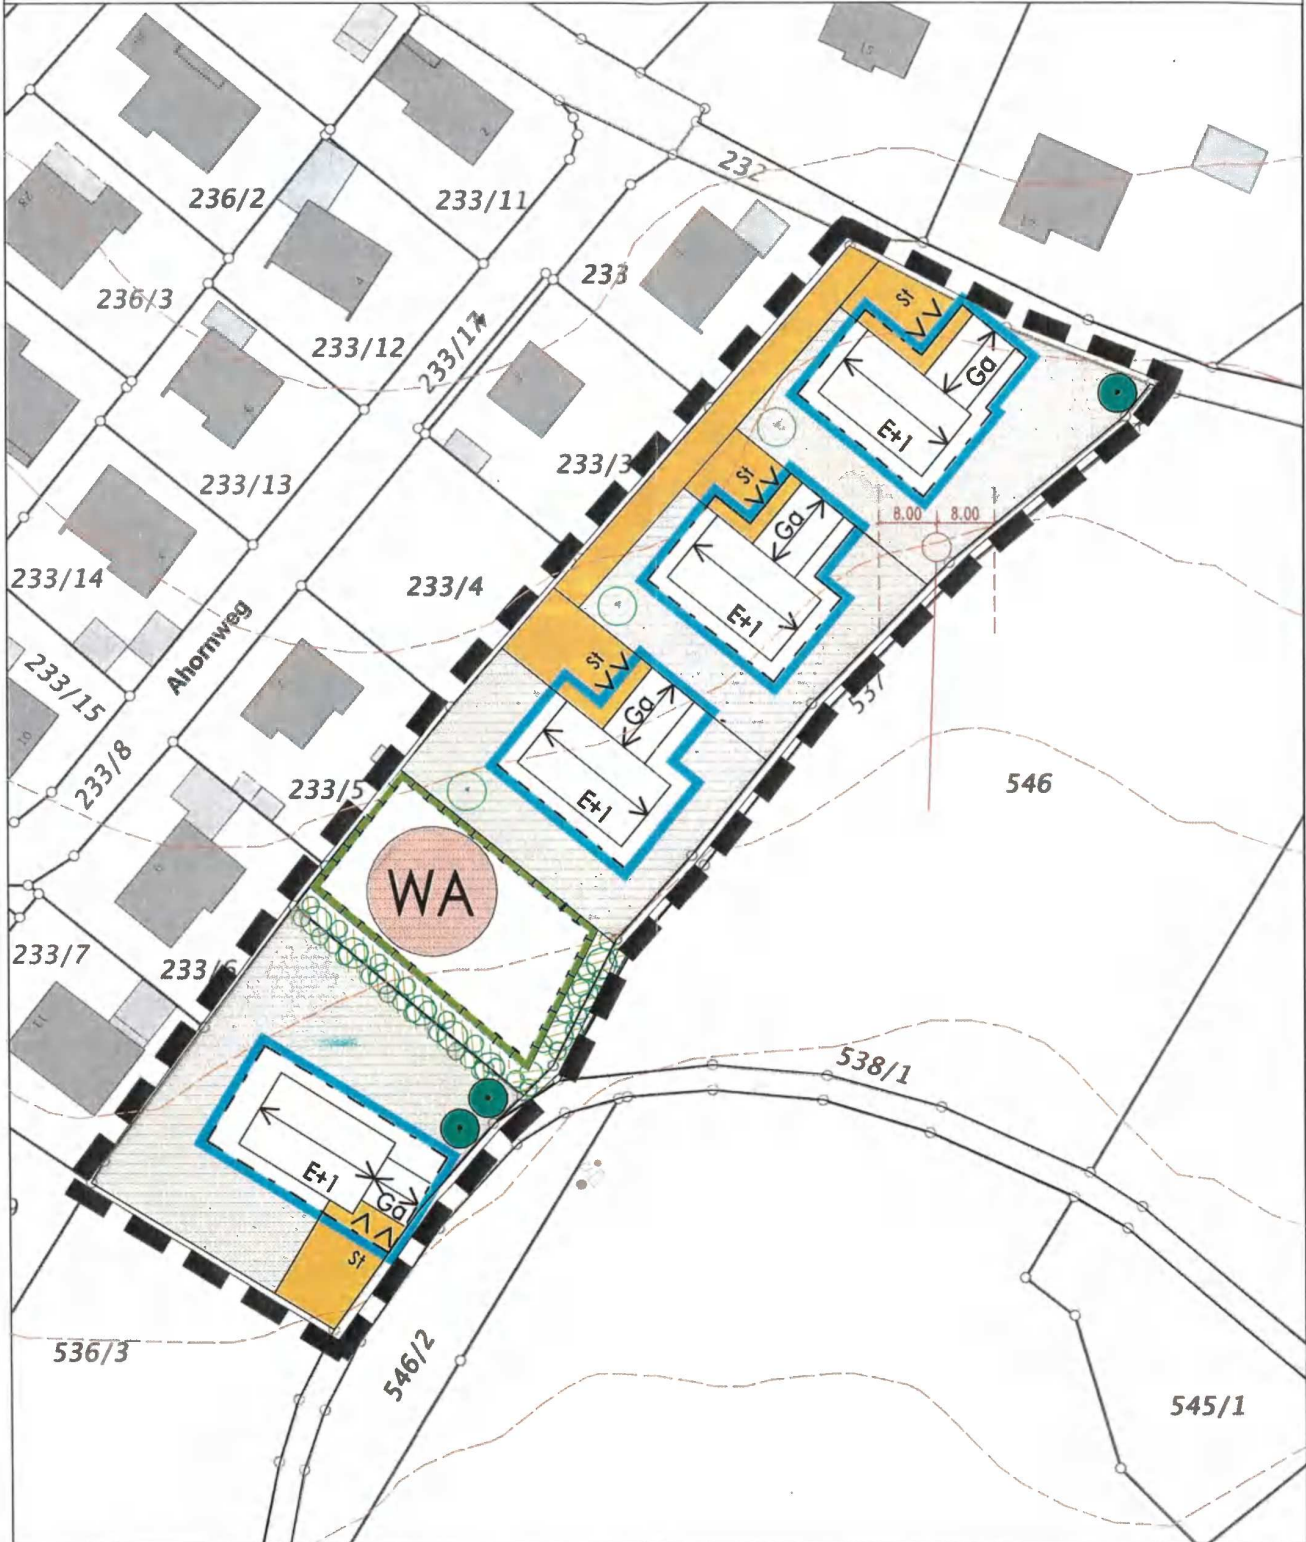

LAGEPLAN M 1:1000