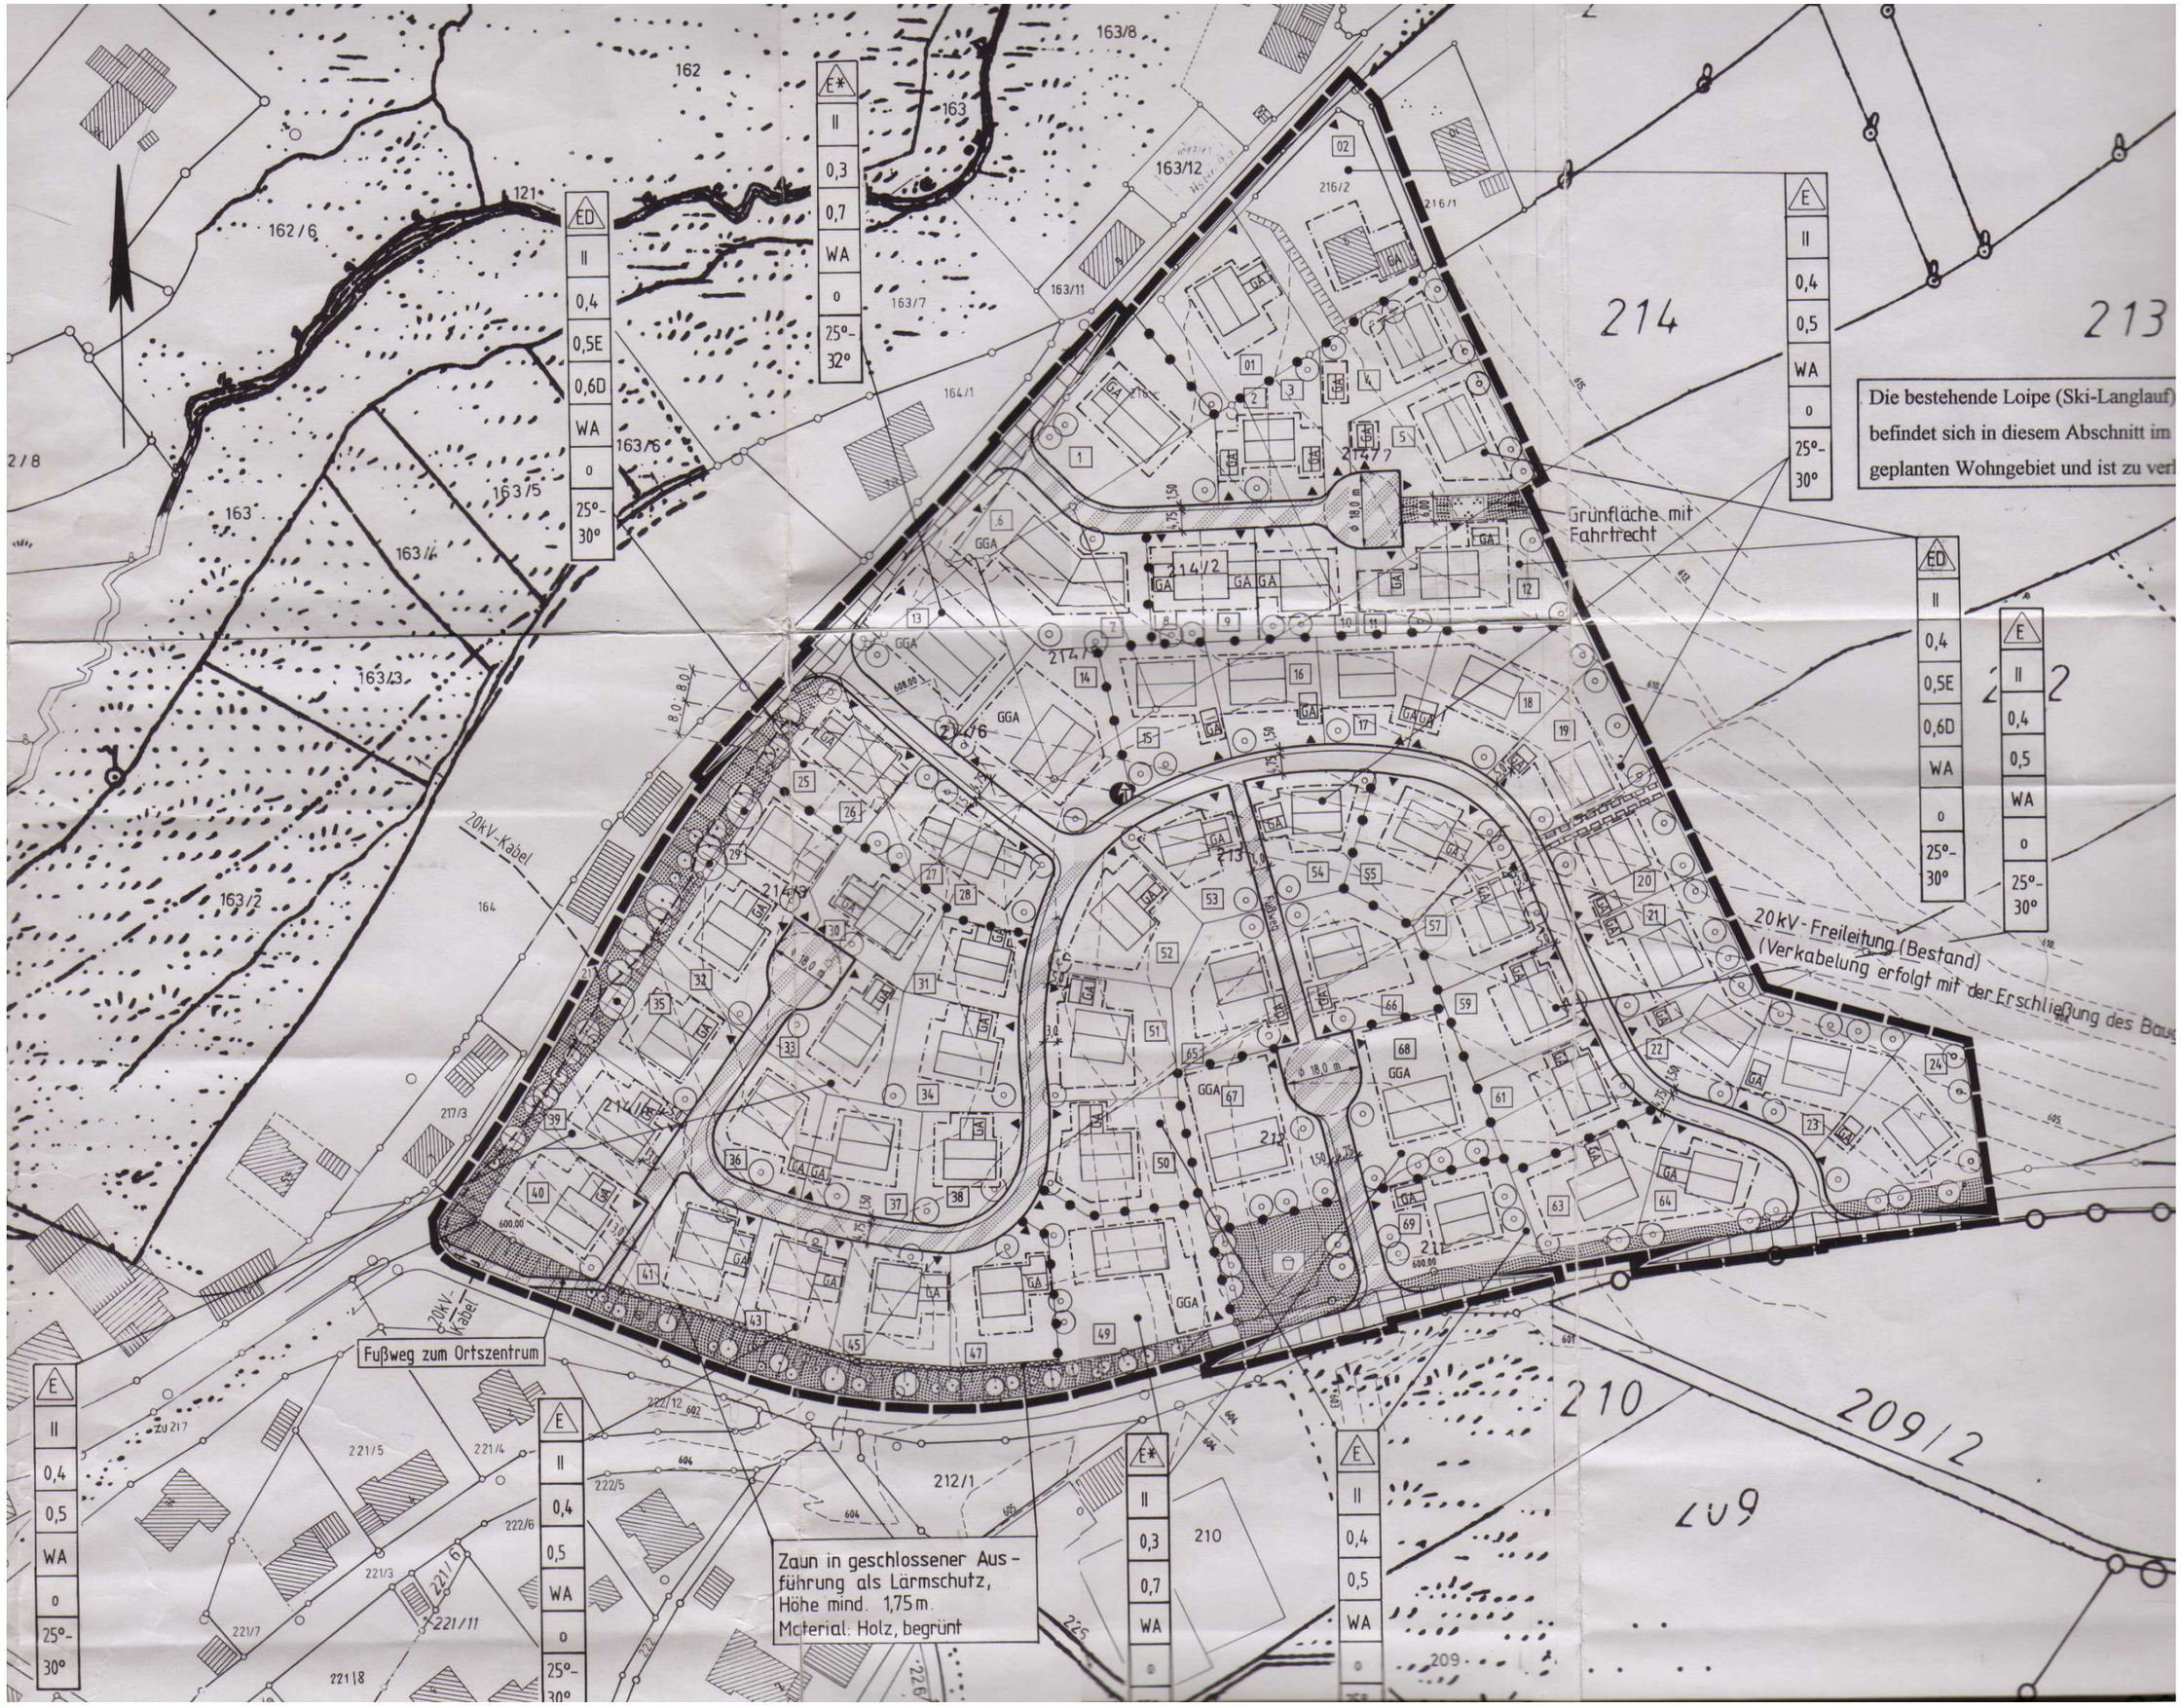

Die bestehende Loipe (Ski-Langlauf)
befindet sich in diesem Abschnitt im
geplanten Wohngebiet und ist zu verl
Grünfläche mit Fahrtrecht
20kV-Freileitung (Bestand)
(Verkabelung erfolgt mit der Erschließung des Baug
20kV-Kabel
Fußweg zum Ortszentrum
Zaun in geschlossener Ausführung als Lärmschutz, Höhe mind. 1,75 m. Material: Holz, begrünt
214
213
210
209/2
209