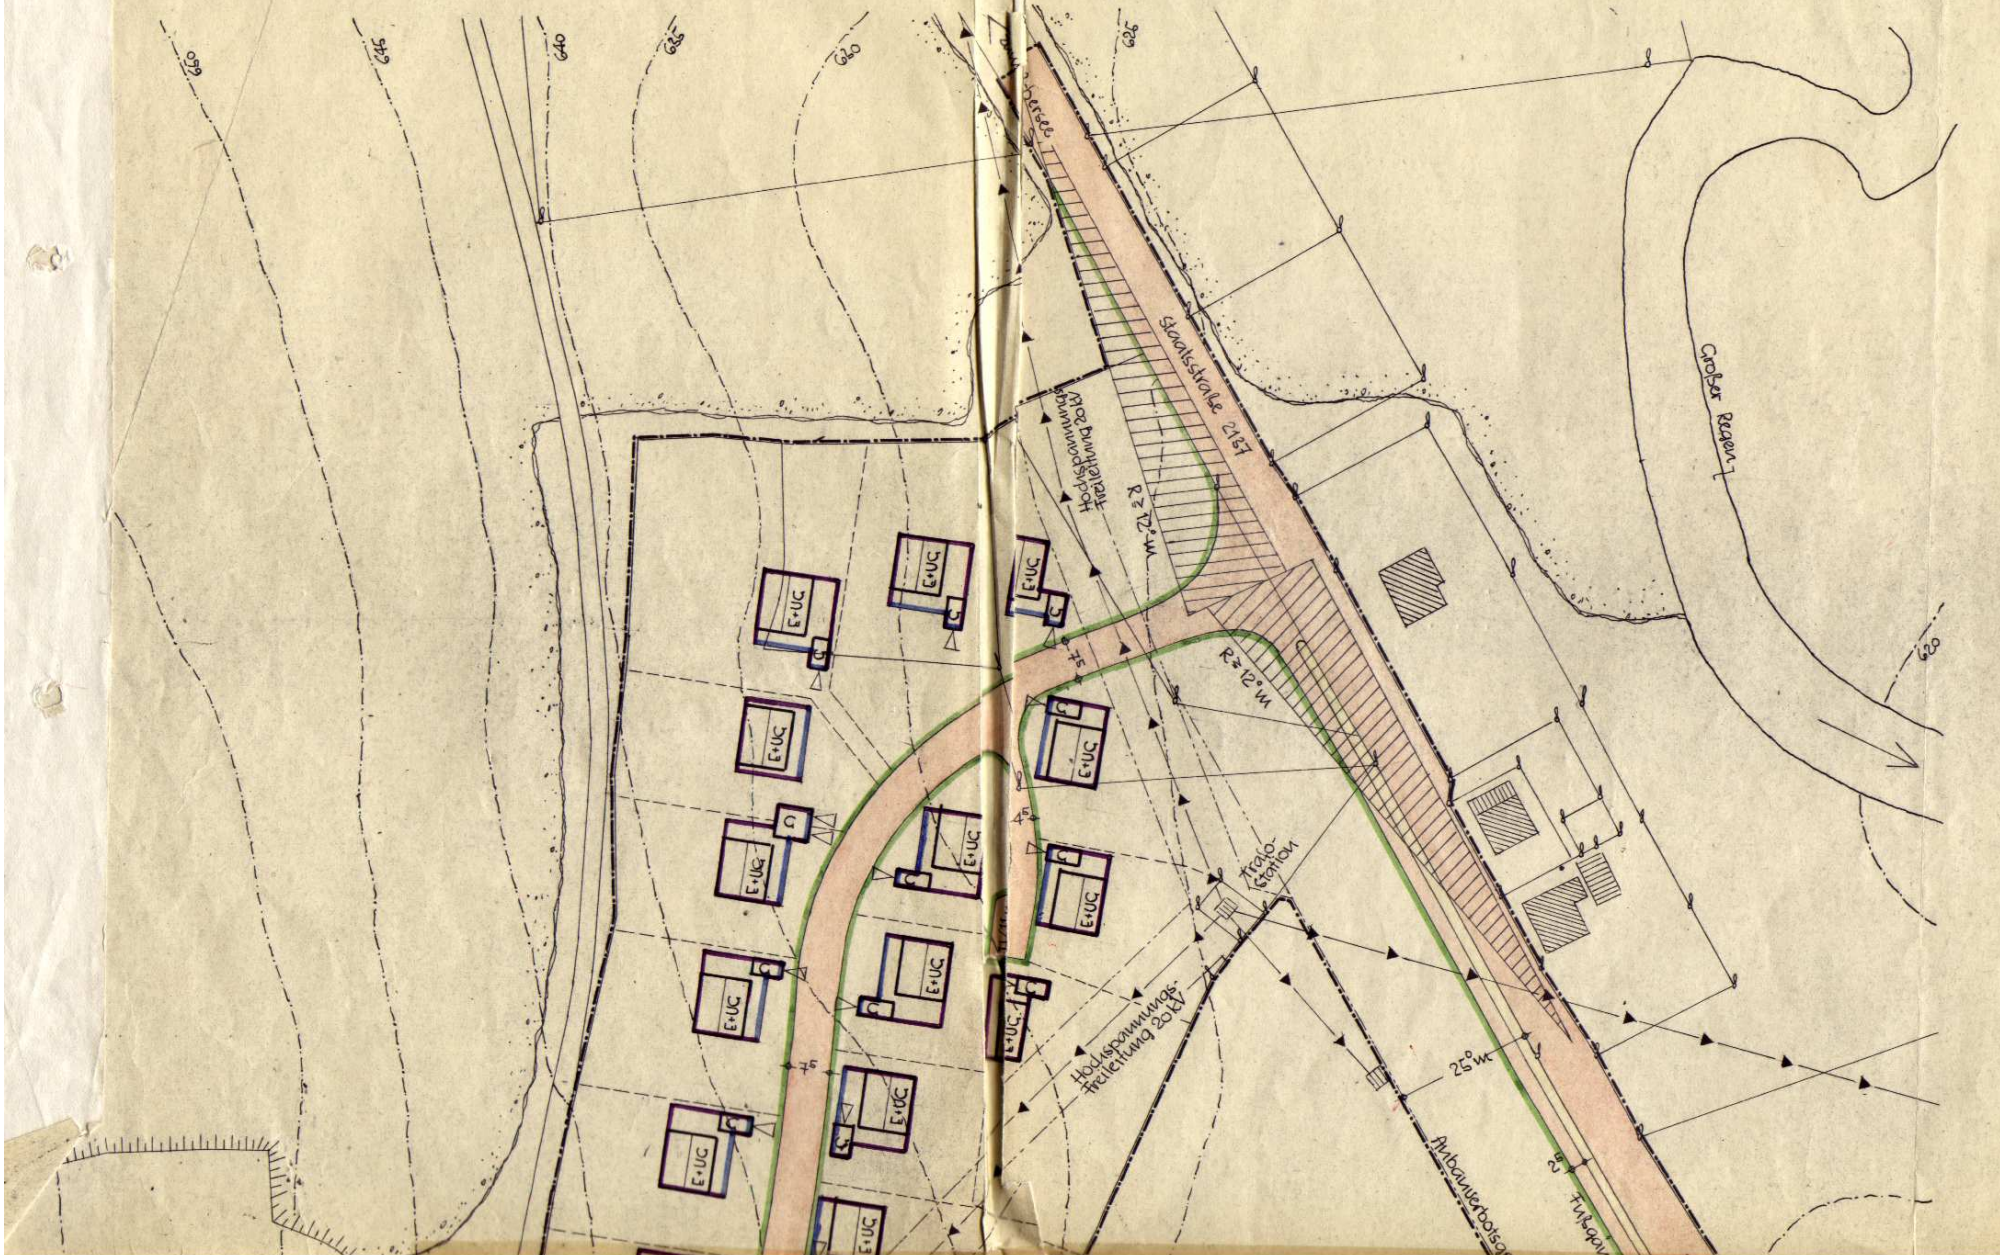


UNGSPLAN DER GEMEINDE RABENSTEIN  
DIE ORTSCHAFT REGENHÜTTE, ARBERSEESTRASSE \* LDKRS. REGEN

DIE ORTSCHAFT REGENHÜTTE, ARBERSEESTRASSE \* LDKRS. REGEN

 $M:1=1000$ 

DER PLANFERTIGER:  
FREYUNG, DEN 5. NOV. 1962.

DIPL. ING. WINFRIED RUSS  
ARCHITECT  
8393 FREYUNG  
BIRKENHEAD TELEFON 839

30. Jan. 1964