


Deckblatt Nr. 7: Bebauungsplan "Ginselsried⁶⁹⁶er Feld"

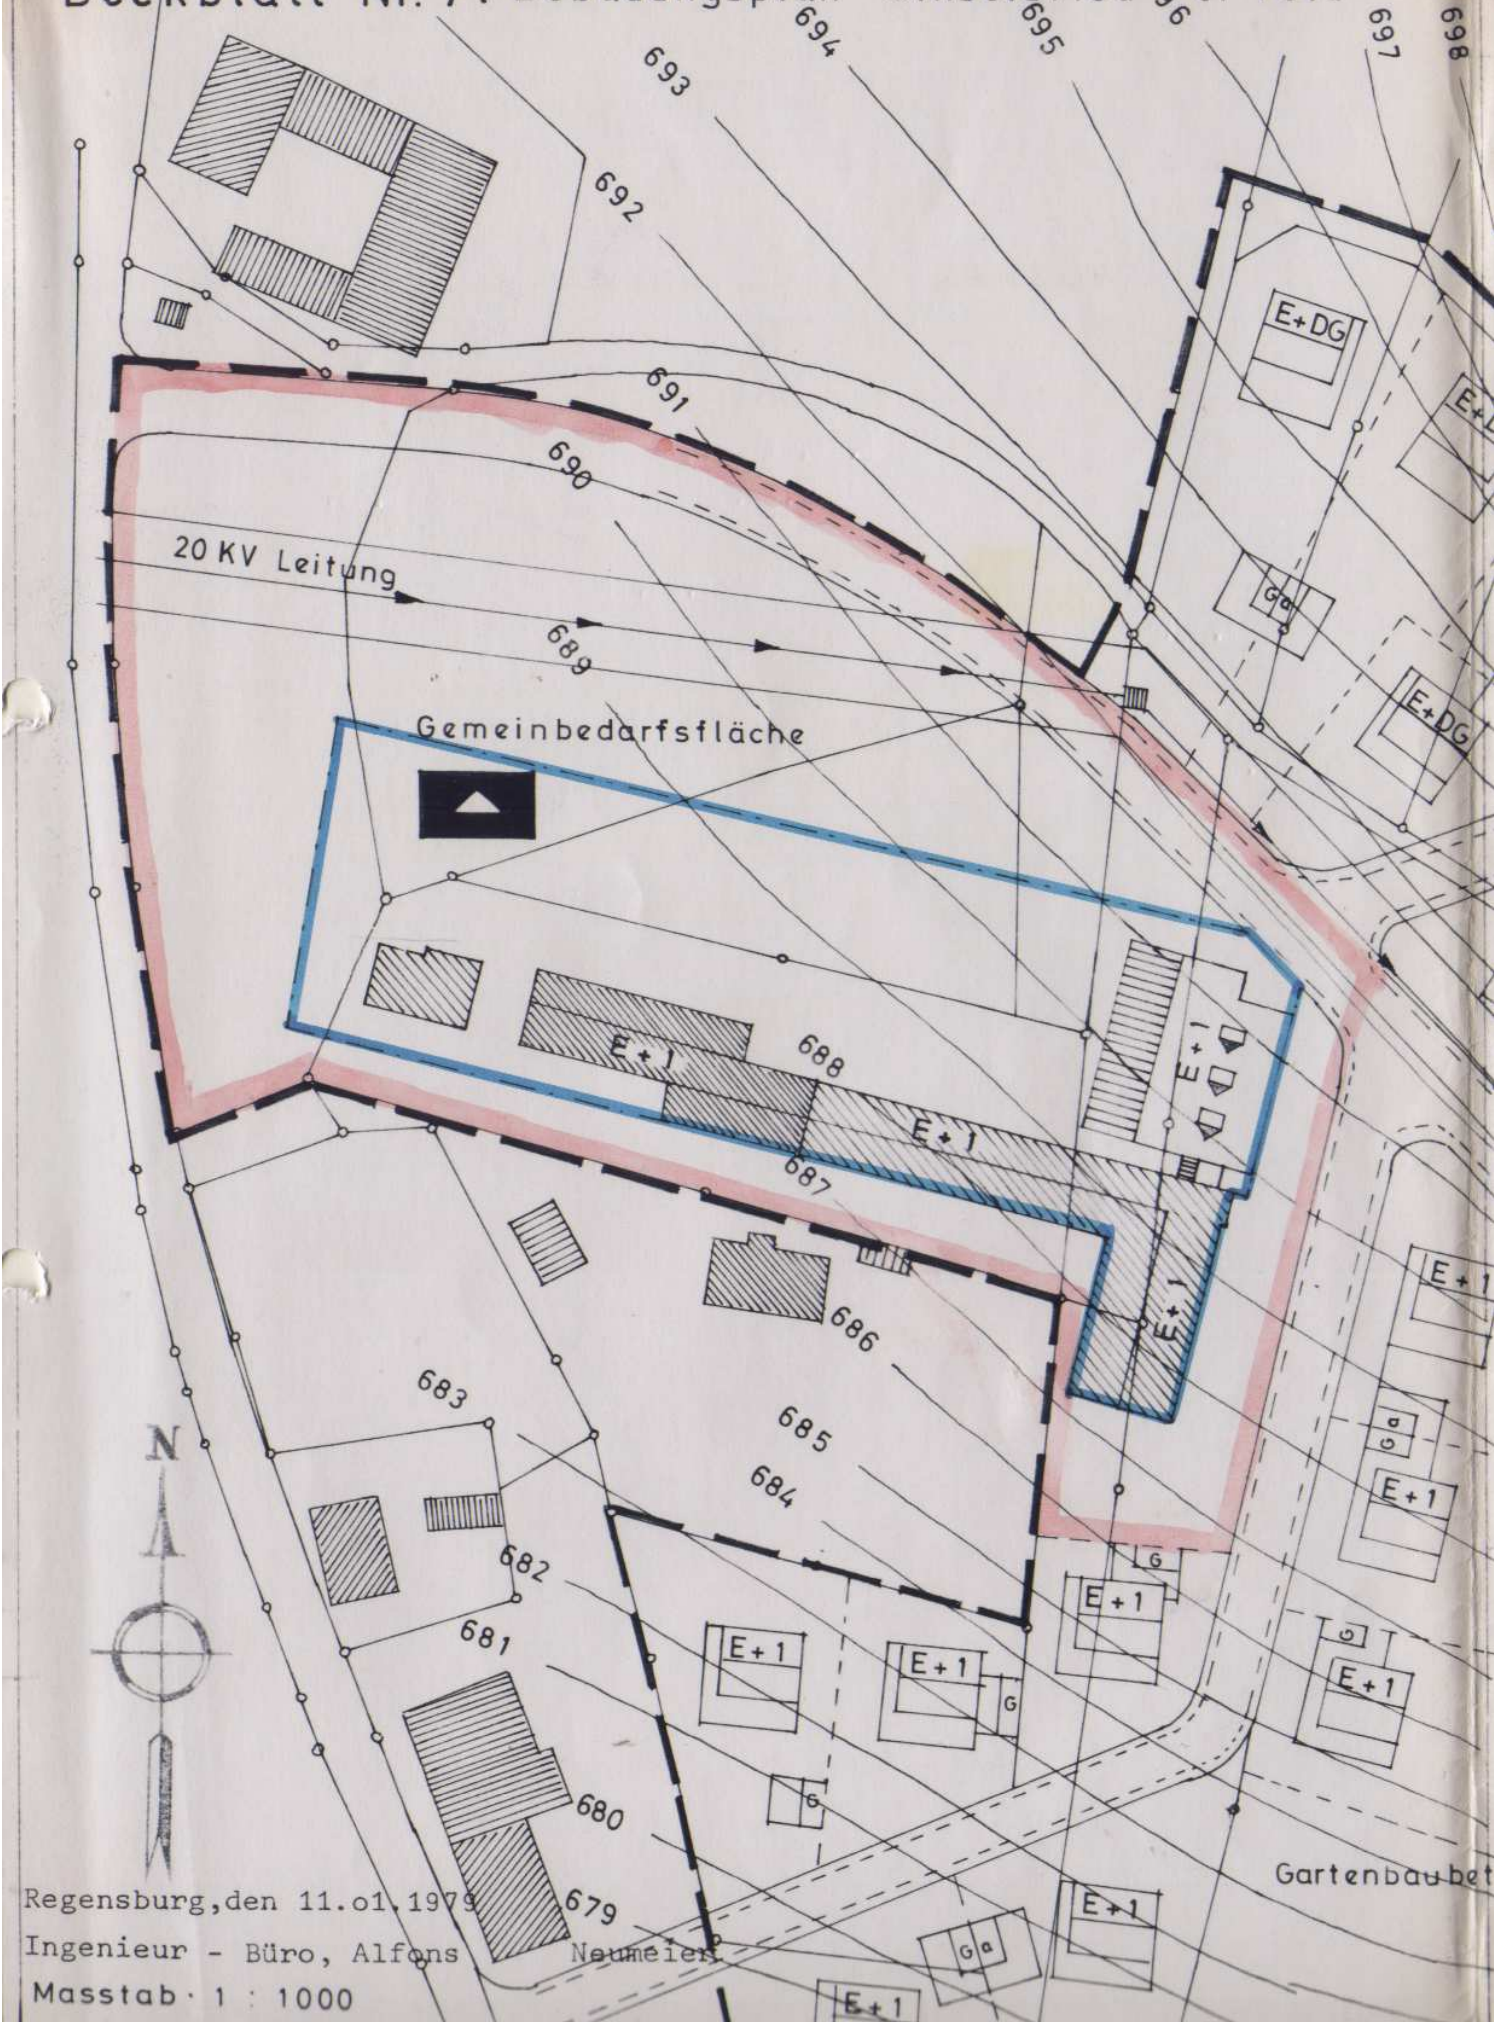

Regensburg, den 11.01.1979
Ingenieur - Büro, Alfons Neumeier
Masstab · 1 : 1000

Gartenbau bet