


Bebauungsplan "Hartwachsrieder Weg - Erweiterung Nr. 1" Deckblatt Nr. 4
 Stand 13.11.2019

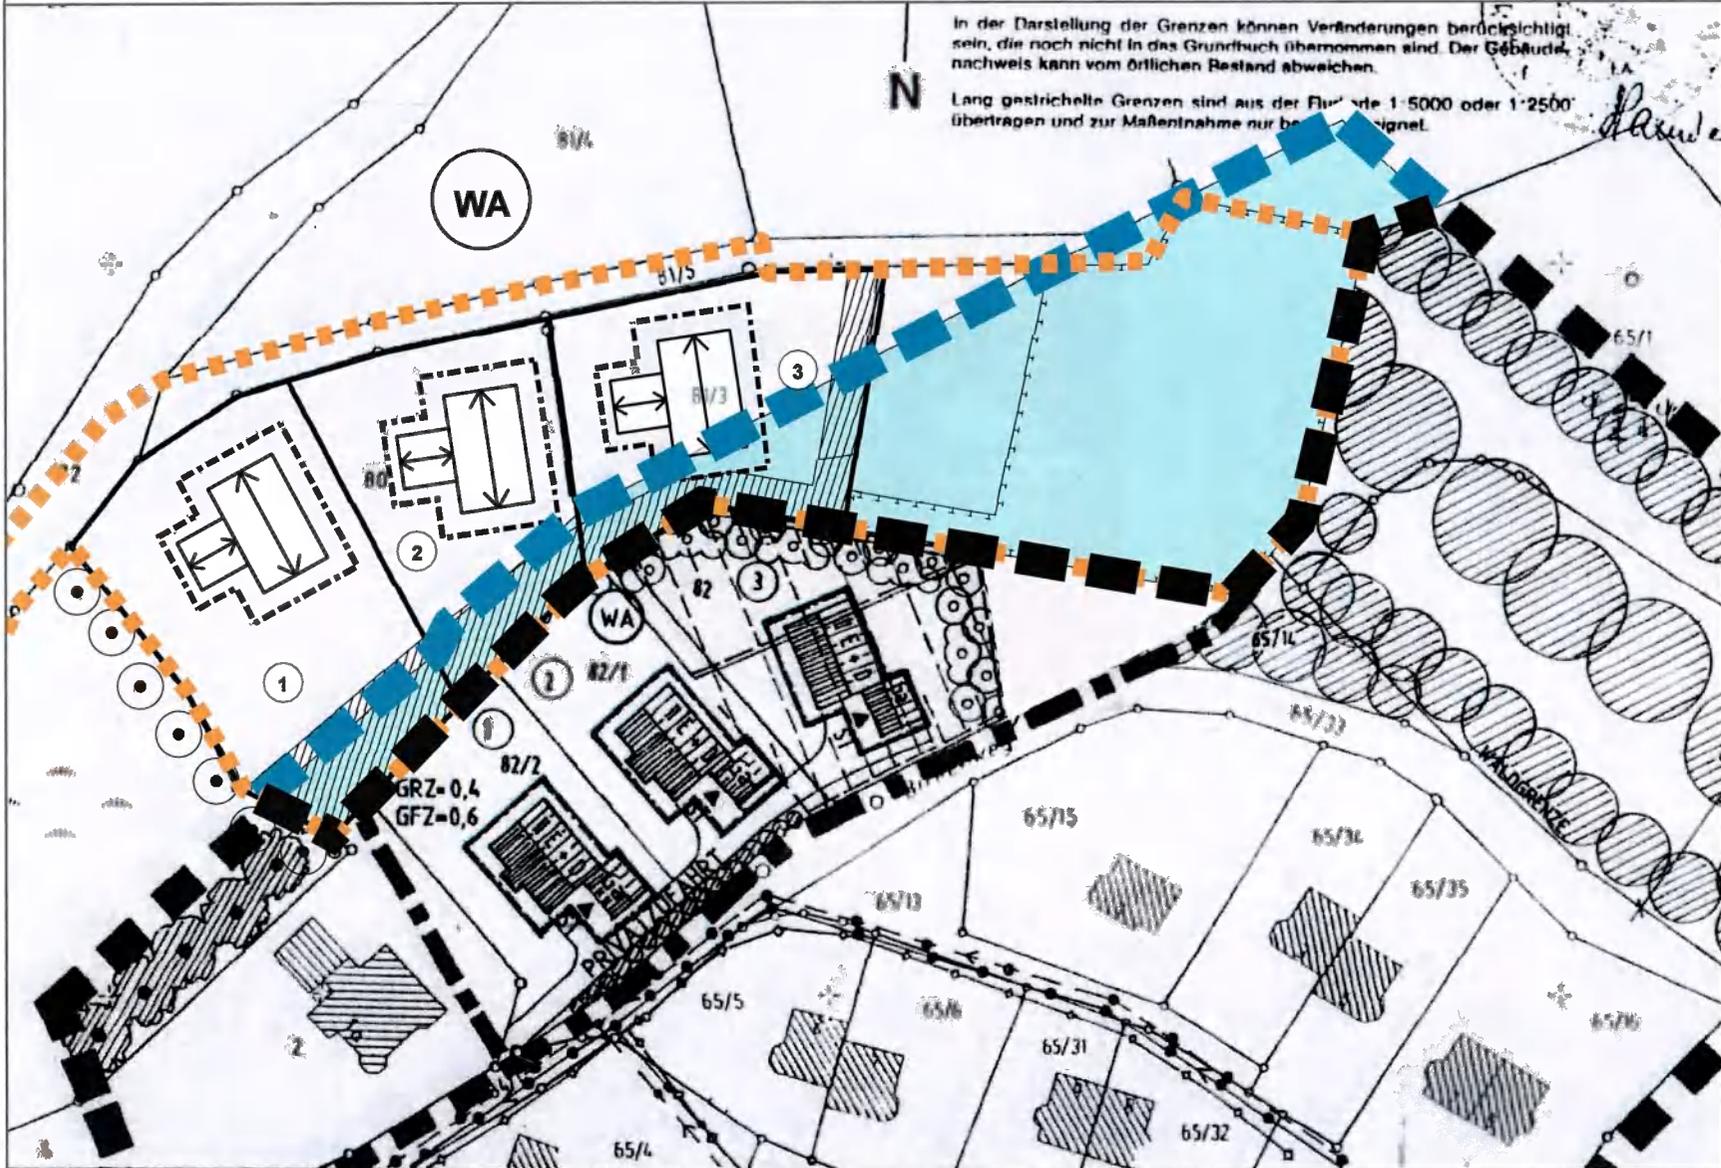

In der Darstellung der Grenzen können Veränderungen berücksichtigt sein, die noch nicht in das Grundbuch übernommen sind. Der Gebäude nachweis kann vom örtlichen Bestand abweichen.
 Lang gestrichelte Grenzen sind aus der Flurst. 1:5000 oder 1:2500 übertragen und zur Maßentnahme nur bei Signal.

Legende

-  Geltungsbereich Bebauungsplan "Habischried Nord"
-  Geltungsbereich Bebauungsplan "Hartwachsrieder Weg - Erweiterung Nr. 1" Deckblatt Nr. 4
-  alter Geltungsbereich Bebauungsplan "Hartwachsrieder Weg - Erweiterung Nr. 1" Deckblatt Nr. 3
-  Herausnahme aus dem Geltungsbereich "Hartwachsrieder Weg - Erweiterung Nr. 1" Deckblatt Nr. 3

LandSchaftt Raum

LandSchafttRaum
 Beatrice Schötz
 Landshuter Str. 40
 84109 Wörth a. d. Isar
 Tel.: 08702/5689777
 Fax: 08702/5689778
 info@landschafttraum.com

Bearbeitung:
 B. Eng. Bianca Hallschmid

Maßstab: 1:1.000

