


Deckblatt Nr. 2
Zum Bebauungsplan
"WA MÜHLBUCKL"
"Best. der Parzelle 12+13"
ges.: Jünemann Nov. 03
P. Heis

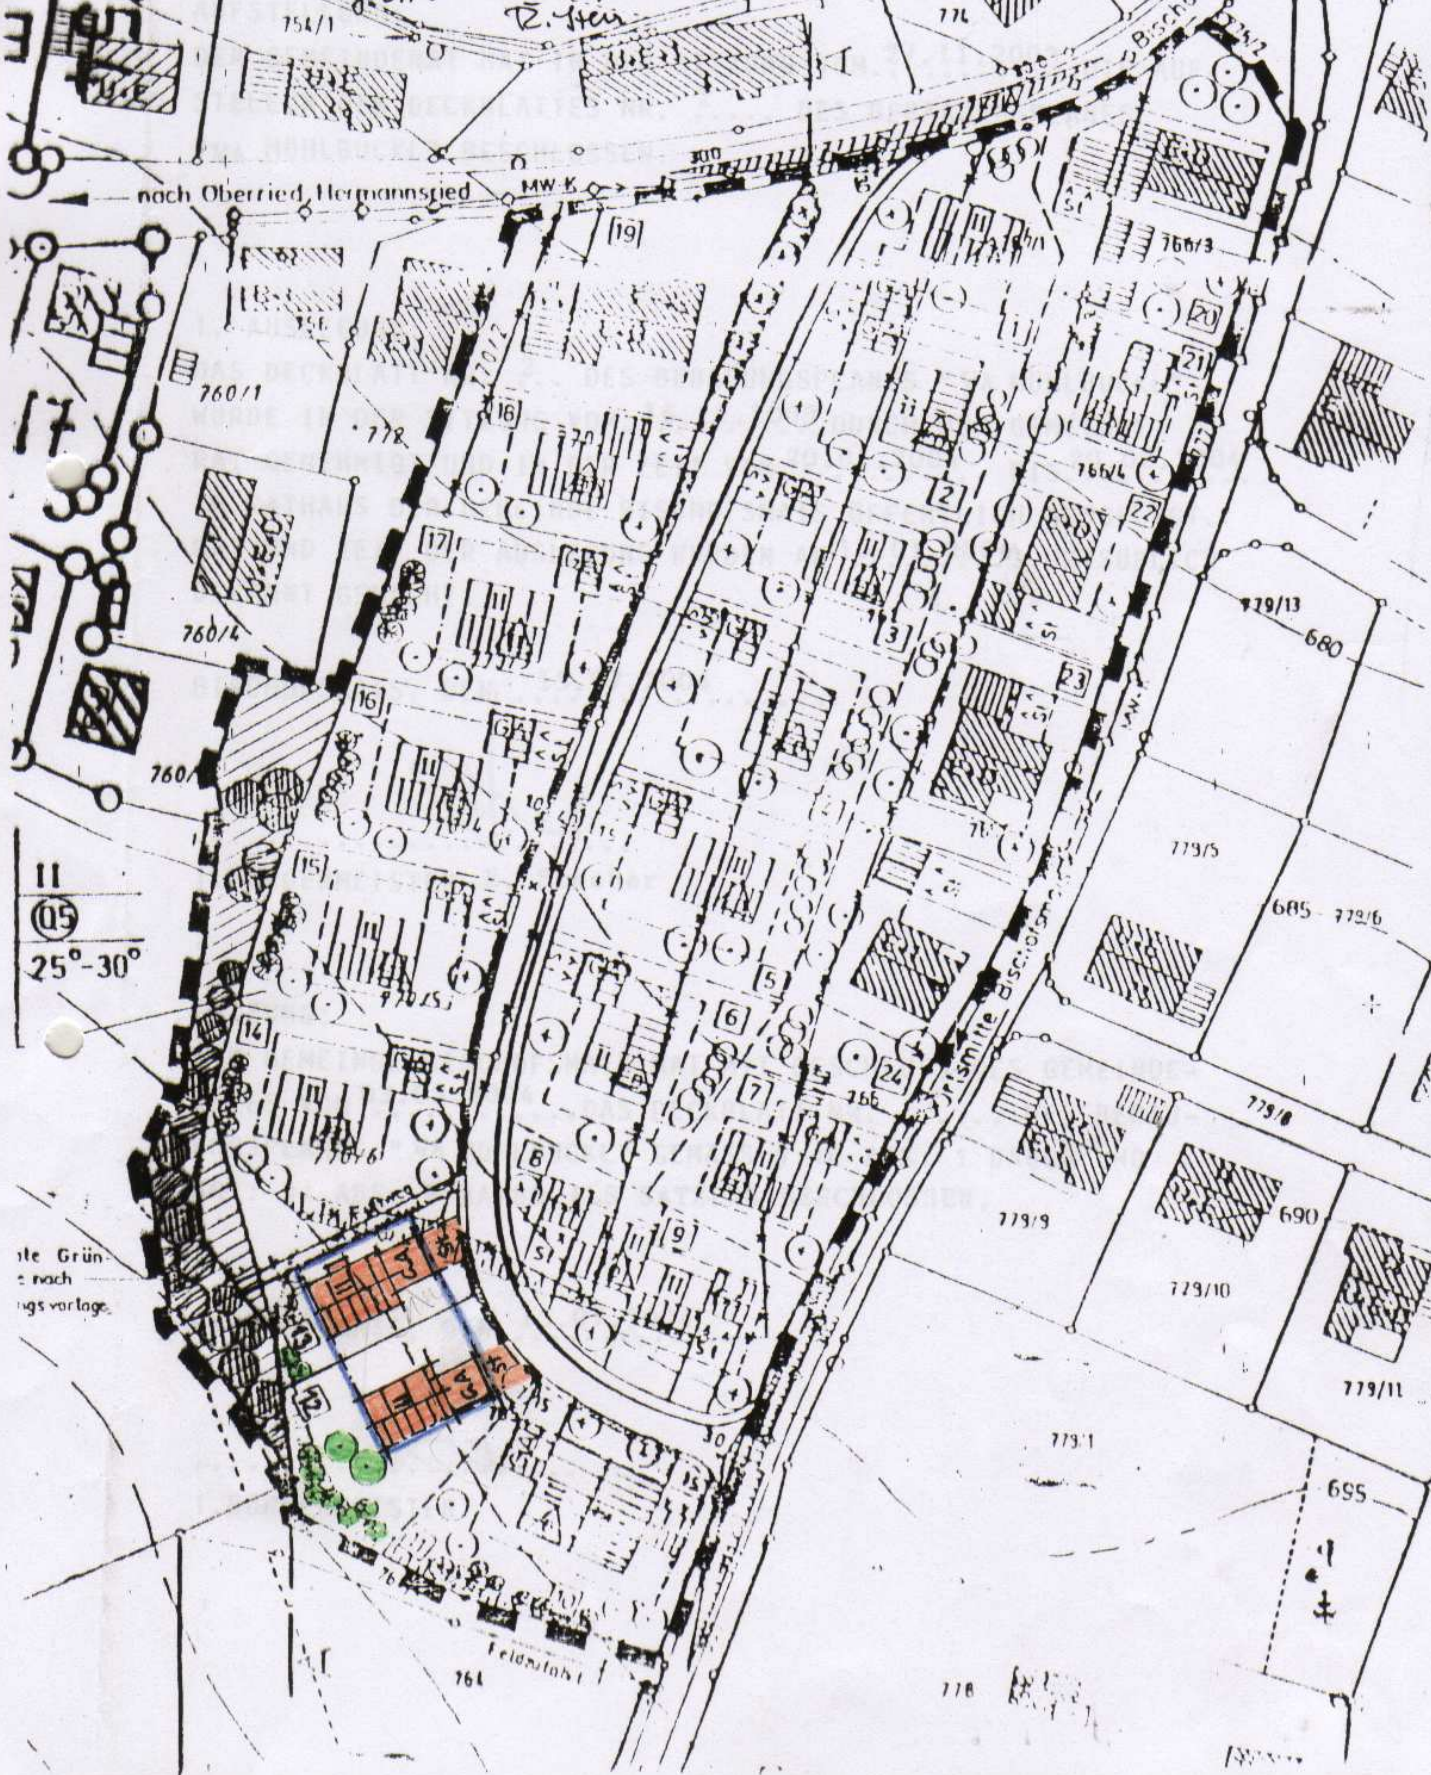

ste Grün
nach
ugs vorlage.

11
25°-30°

Feldmühl
164

118