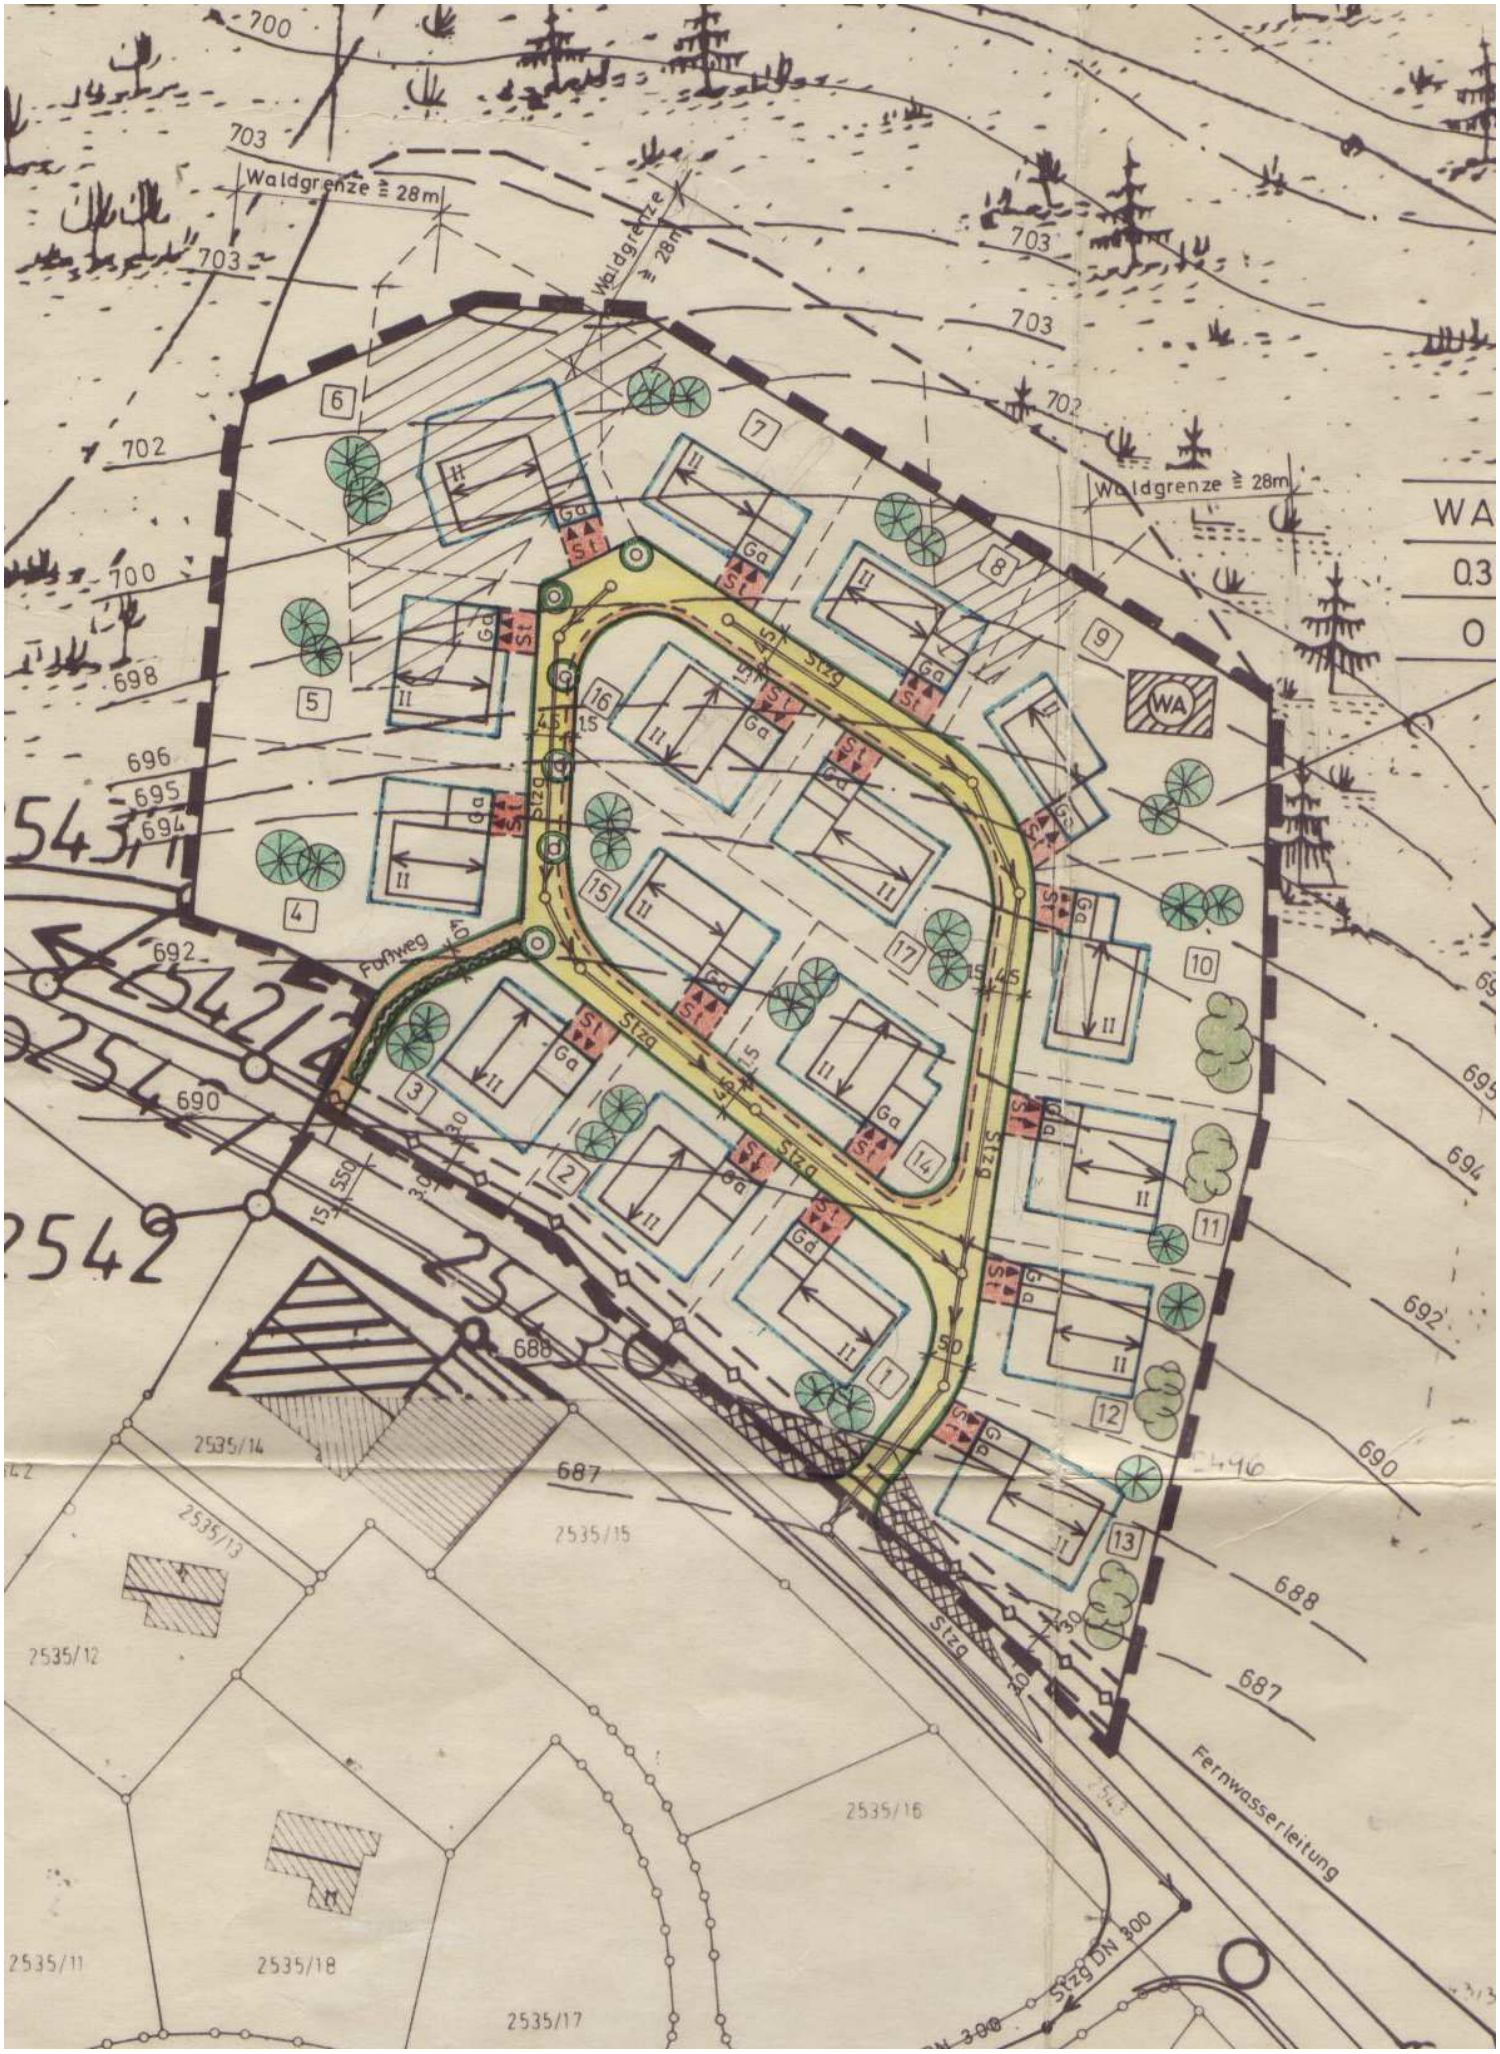
Waldgrenze ≧ 28m
Waldgrenze ≧ 28m
Waldgrenze ≧ 28m
WA
0.3
O
Fußweg
Stzg
Fernwasserleitung
Stzg DN 300
2535/14
2535/13
2535/12
2535/11
2535/15
2535/16
2535/18
2535/17
2542
2543
2542/2
2542/1
2446