


BEBAUUNGSPLAN,
"BAHNHOF"
MARKT BODENMAIS LANDKREIS REGEN

PLANMASSSTAB 1:1000

Bahnhof

NORDE N

AHNLINIE ZWIESEL - BODENMAIS

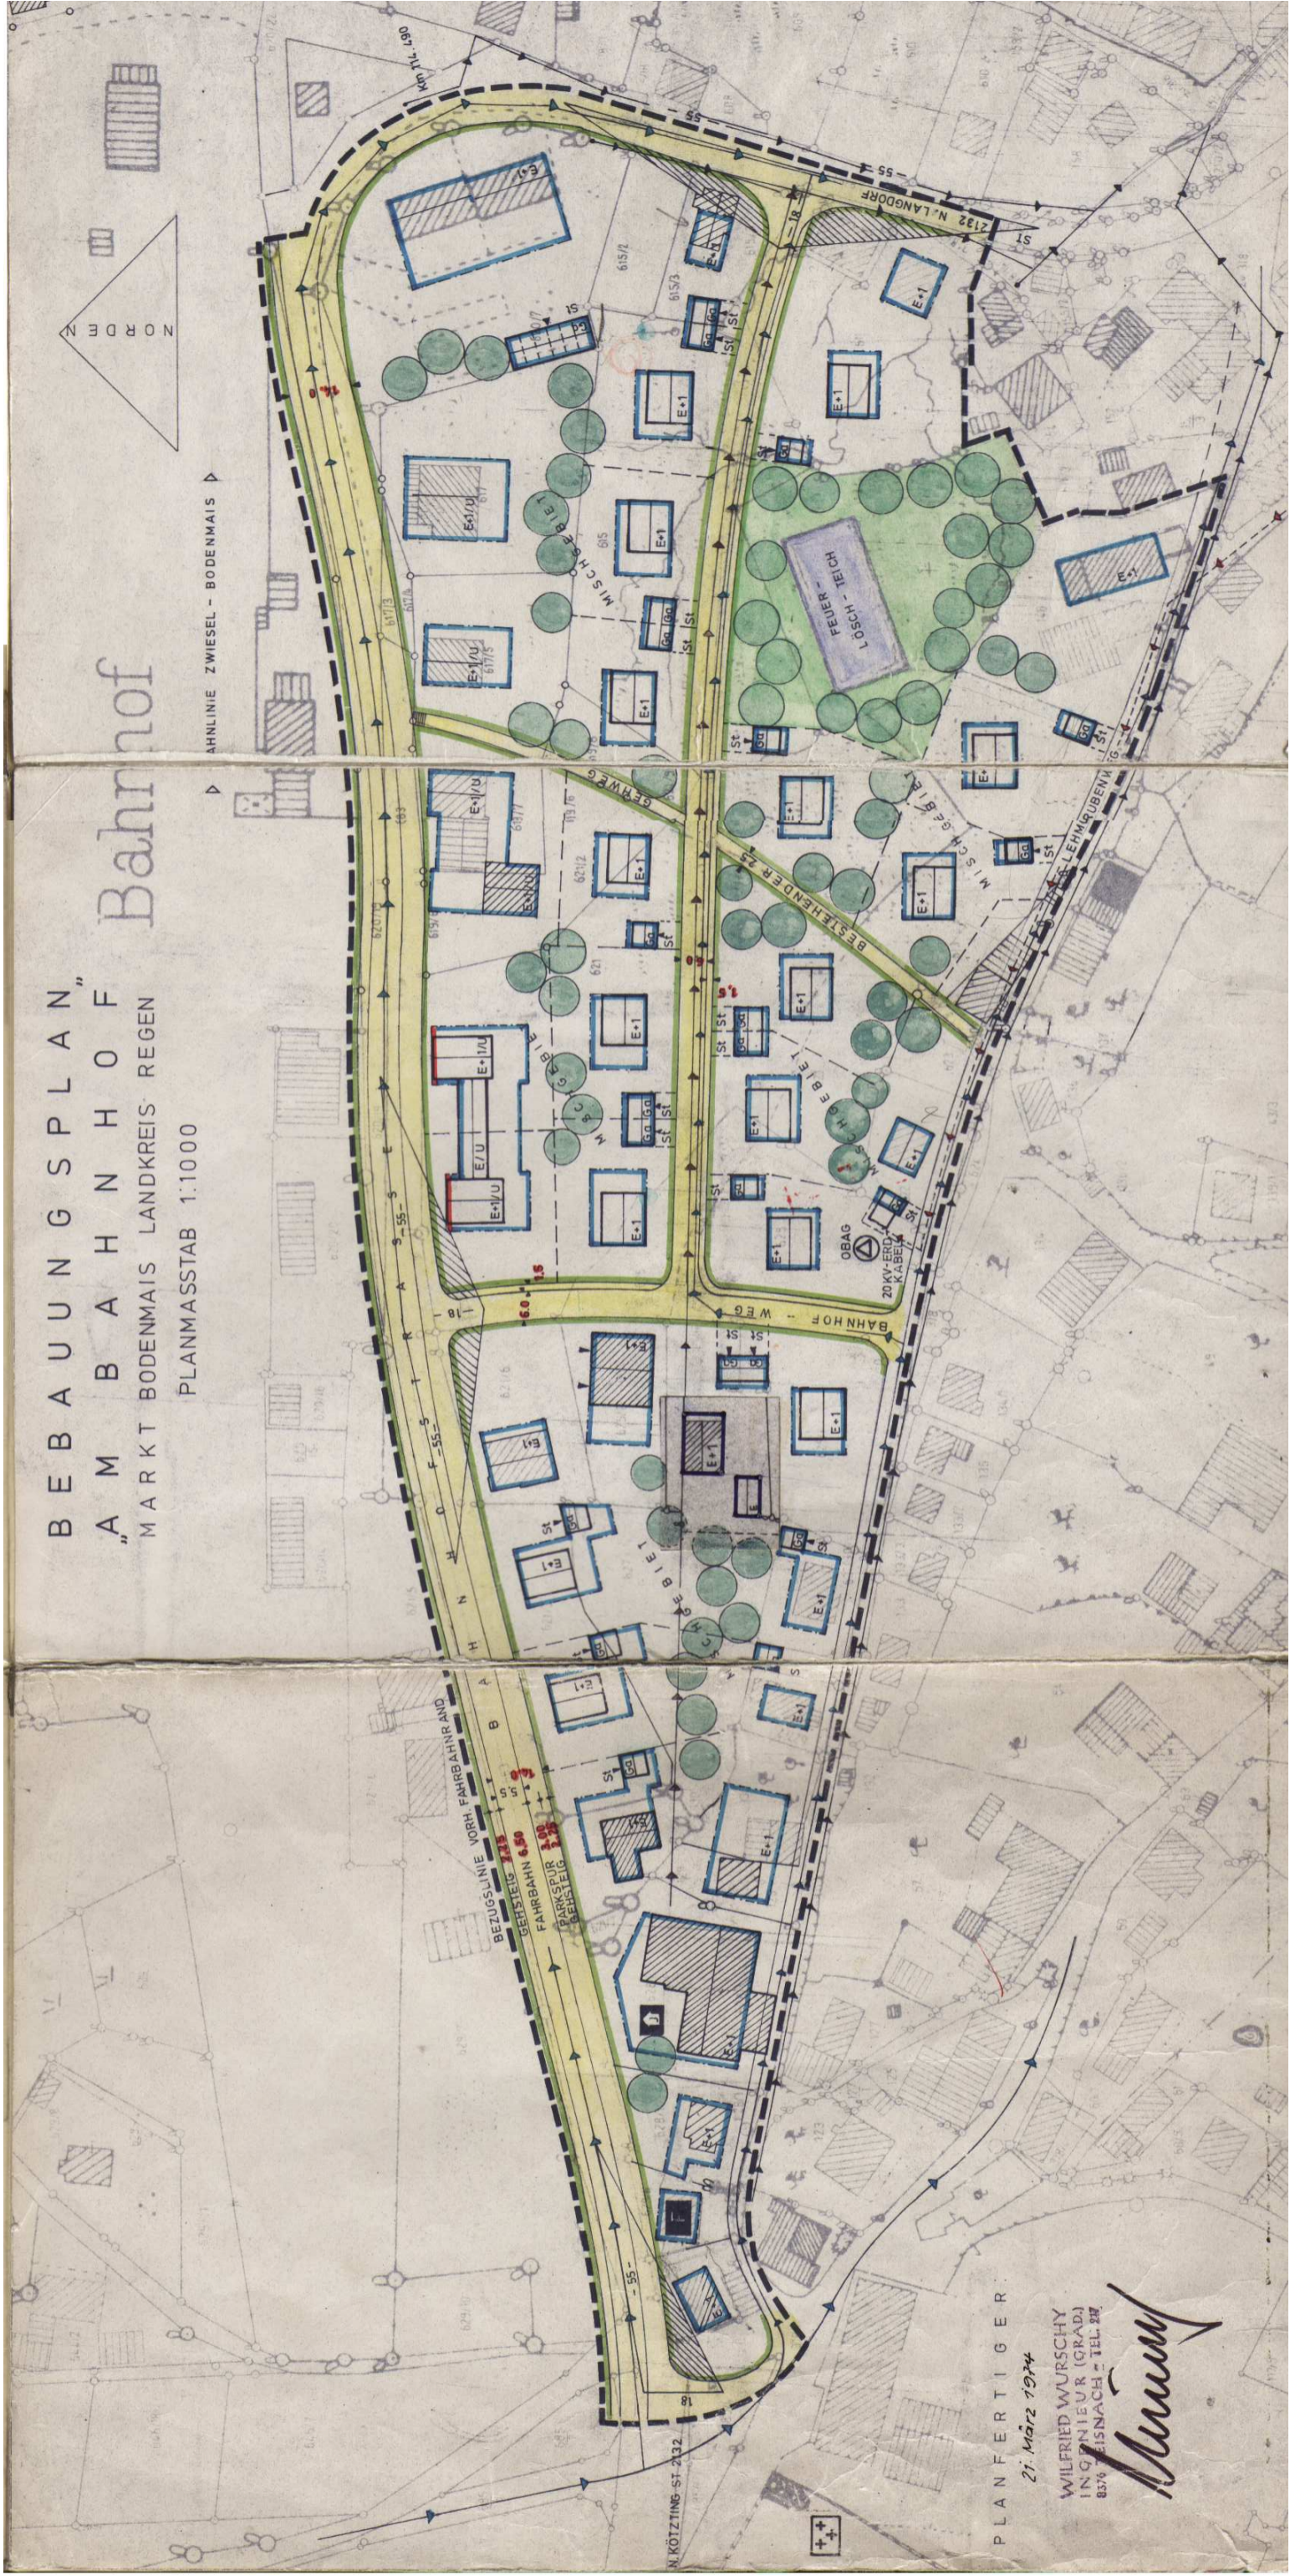

PLANFERTIGER

21. März 1934

WILFRIED WURUSCHY
INGENIEUR (GRAD.)
85% ZEISNACH TEL. 217

Wuruschy