


# Deckblatt Nr 1

Vereinfachte Änderung des Bebauungsplanes, 'Königshang'  
vom 17.7.67, geändert am 27.9.67 der Gem. Bodenmais  
Landkr. Regen, gemäß S. 13 B.BauG.

Die Eigentümer der betroffenen und benachbarten  
Grundstücke stimmen dieser Änderung zu.

- Markt Bodenmais
- Pl. NO. 674/2 *Wies*
  - Pl. NO. 678 *Wies*
  - Pl. NO. 678/2
  - Pl. NO. 678/4 *Wies*

Karben, d. 31.1.69  
Der Änderung wurde mit  
Beschluss vom - 7. MAI 1969  
zugestimmt.  
Bodenmais, den 0.5.1969  
Markt Bodenmais  
*Wies*  
(Beitrag)  
i. B. Bau-Gemeinder

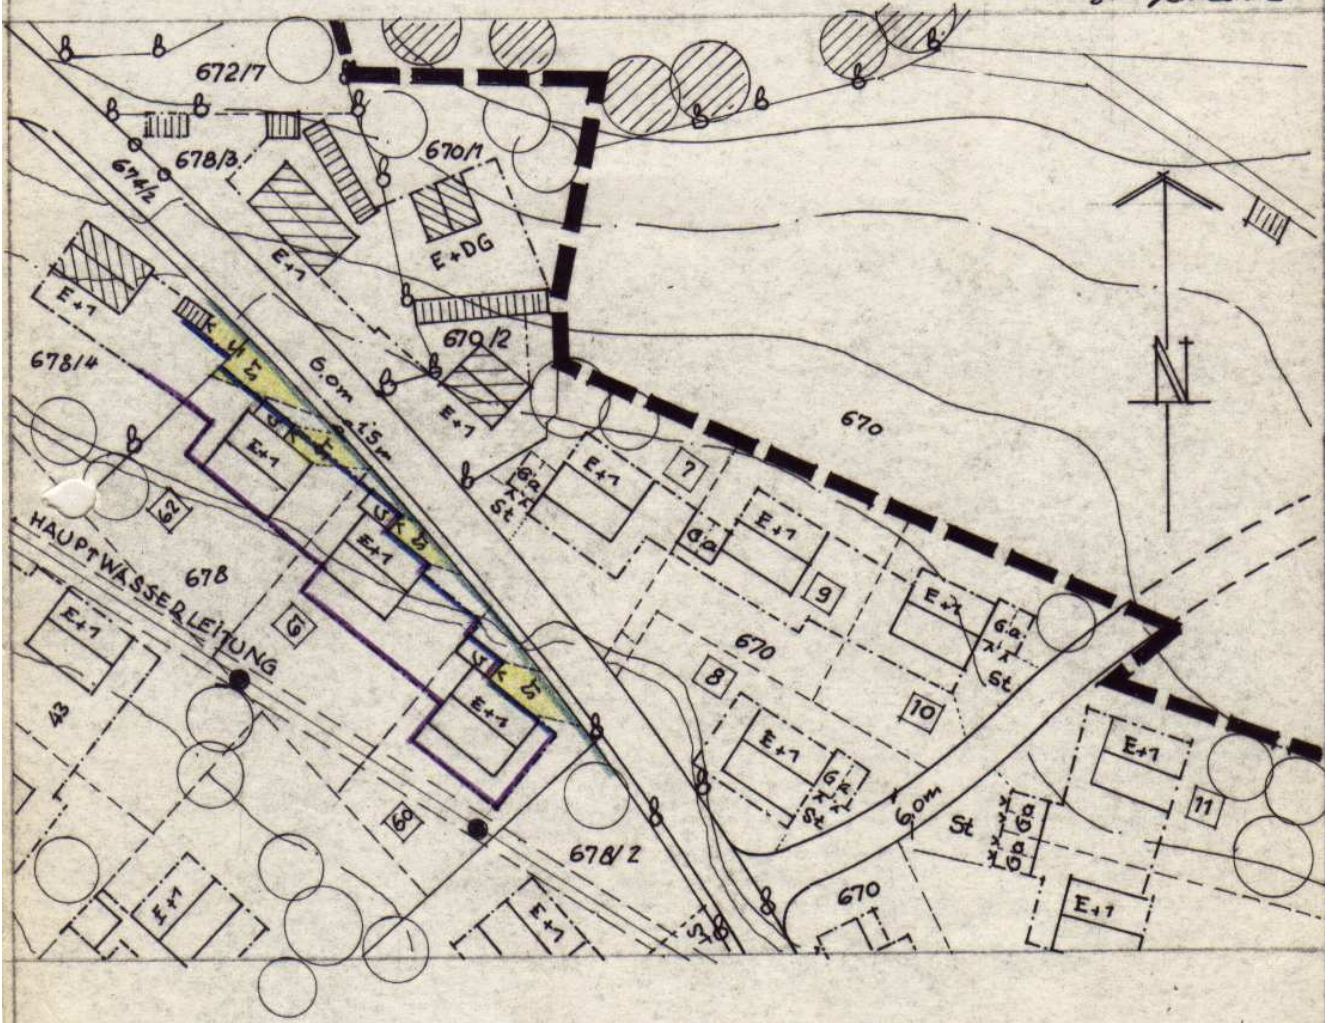

Maßstab 1:1000!