


DECKBLATT NR. 2.

kurzfristige Änderung des Bebauungsplans
„KÖNIGSHÄNG“ vom 17.7.1967 in Bodenmais.

Kasberg, 12.6.1971

Prof. *Büchelmann*

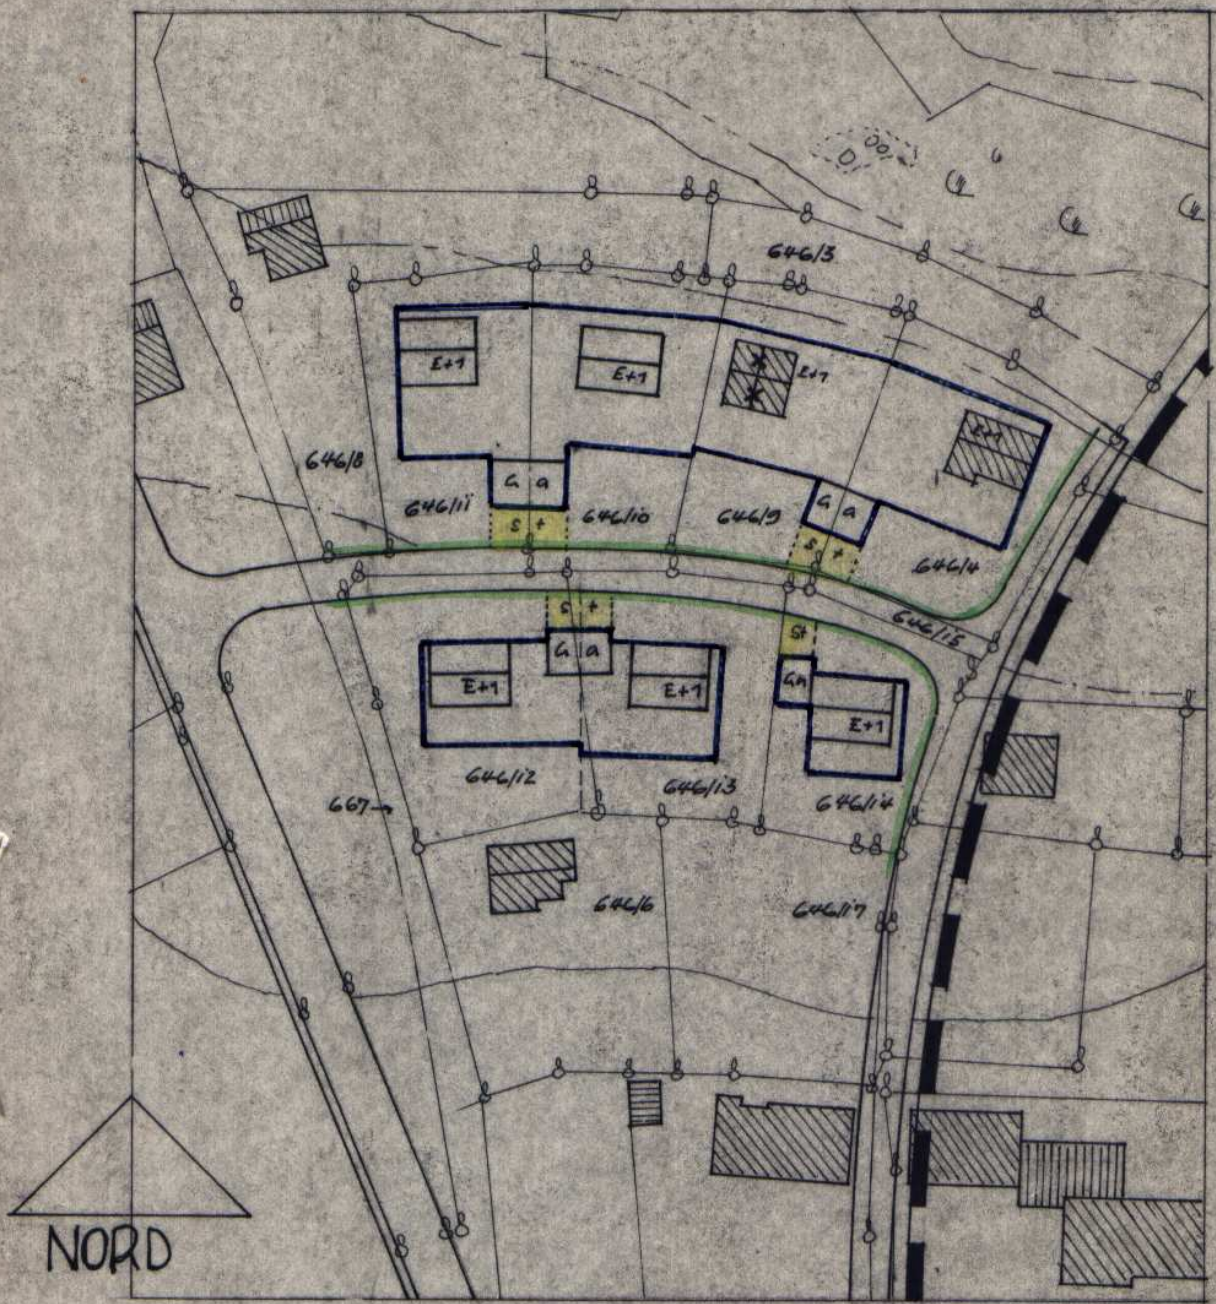

Maßstab 1:1000-