


Erweiterung des Bebauungsplans „Königshäng“ in der Fassung vom 12.06.1996

Planliche Darstellung Deckblatt Nr. 1

Maßstab 1:1000

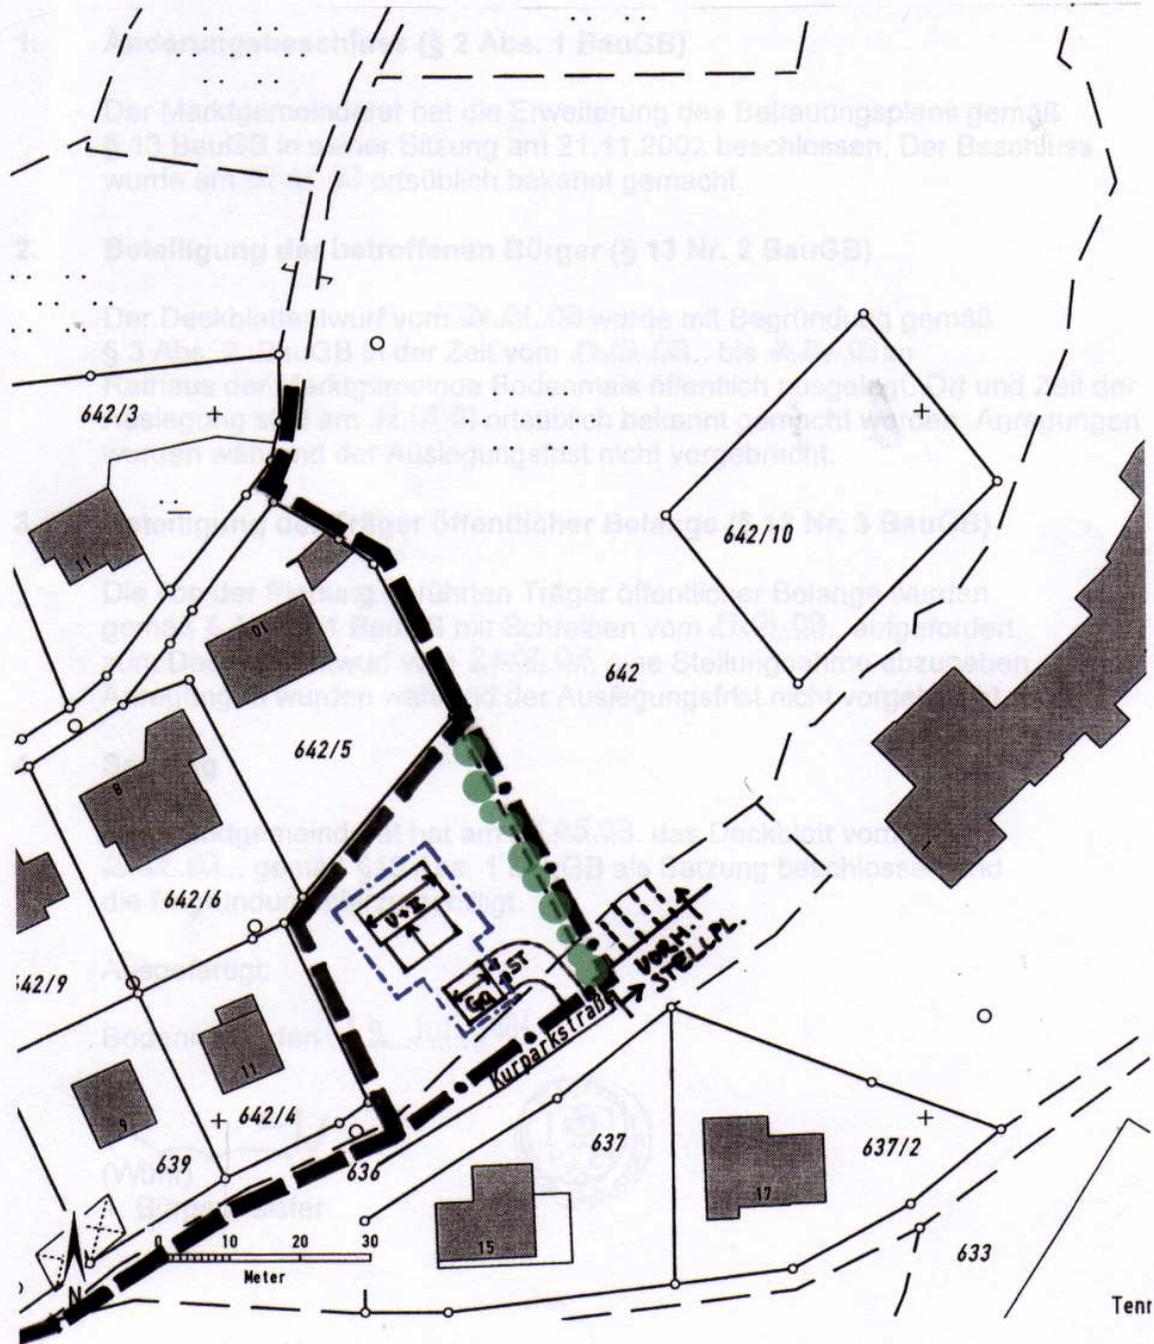

Terr