


MARKTGEMEINDE 94249 BODENMAIS
LAGEPLAN M 1/1000

678

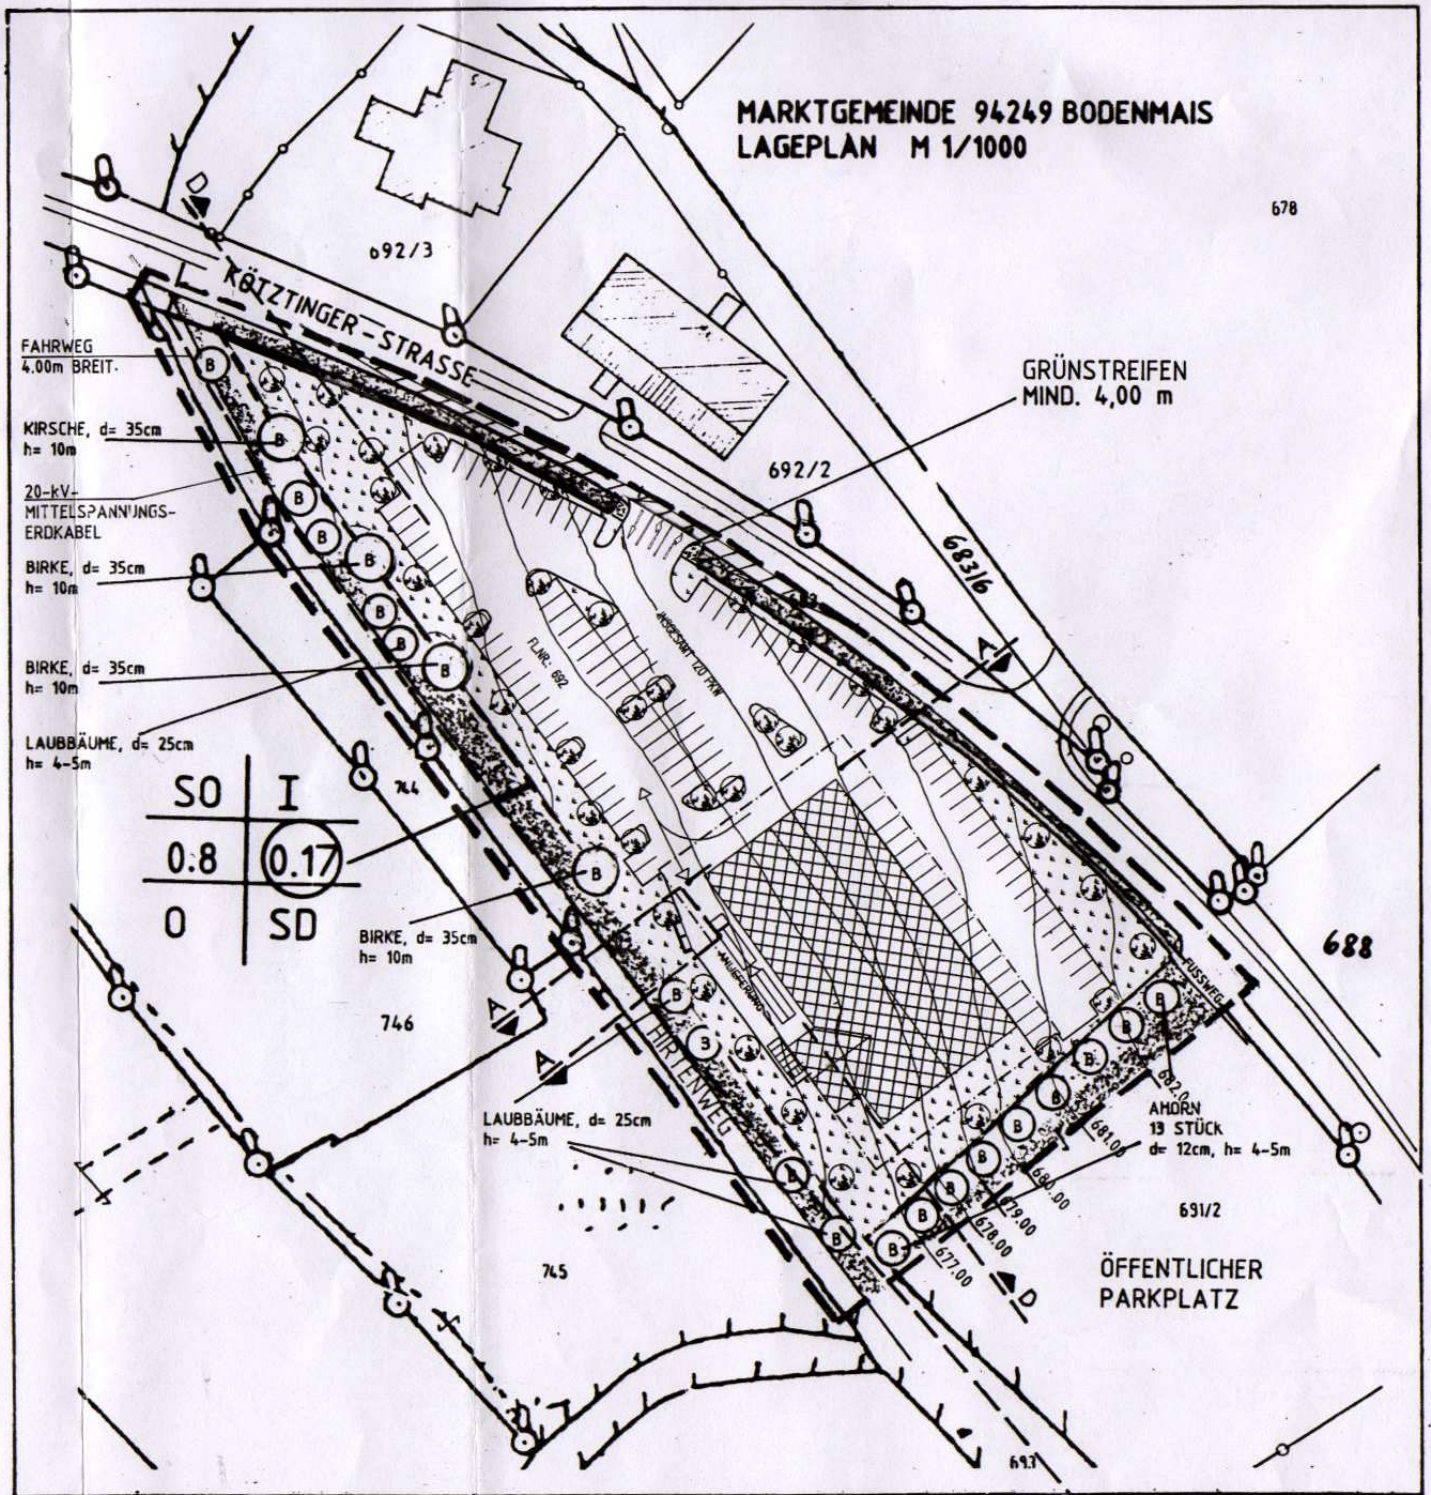

GRÜNSTREIFEN
MIND. 4,00 m

FAHRWEG
4,00m BREIT.

KIRSCH, d= 35cm
h= 10m

20-kV-
MITTELSPANNUNGS-
ERDKABEL

BIRKE, d= 35cm
h= 10m

BIRKE, d= 35cm
h= 10m

LAUBBÄUME, d= 25cm
h= 4-5m

692/3

692/2

683/6

688

744

BIRKE, d= 35cm
h= 10m

LAUBBÄUME, d= 25cm
h= 4-5m

AMORN
13 STÜCK
d= 12cm, h= 4-5m

691/2

ÖFFENTLICHER
PARKPLATZ

745

693