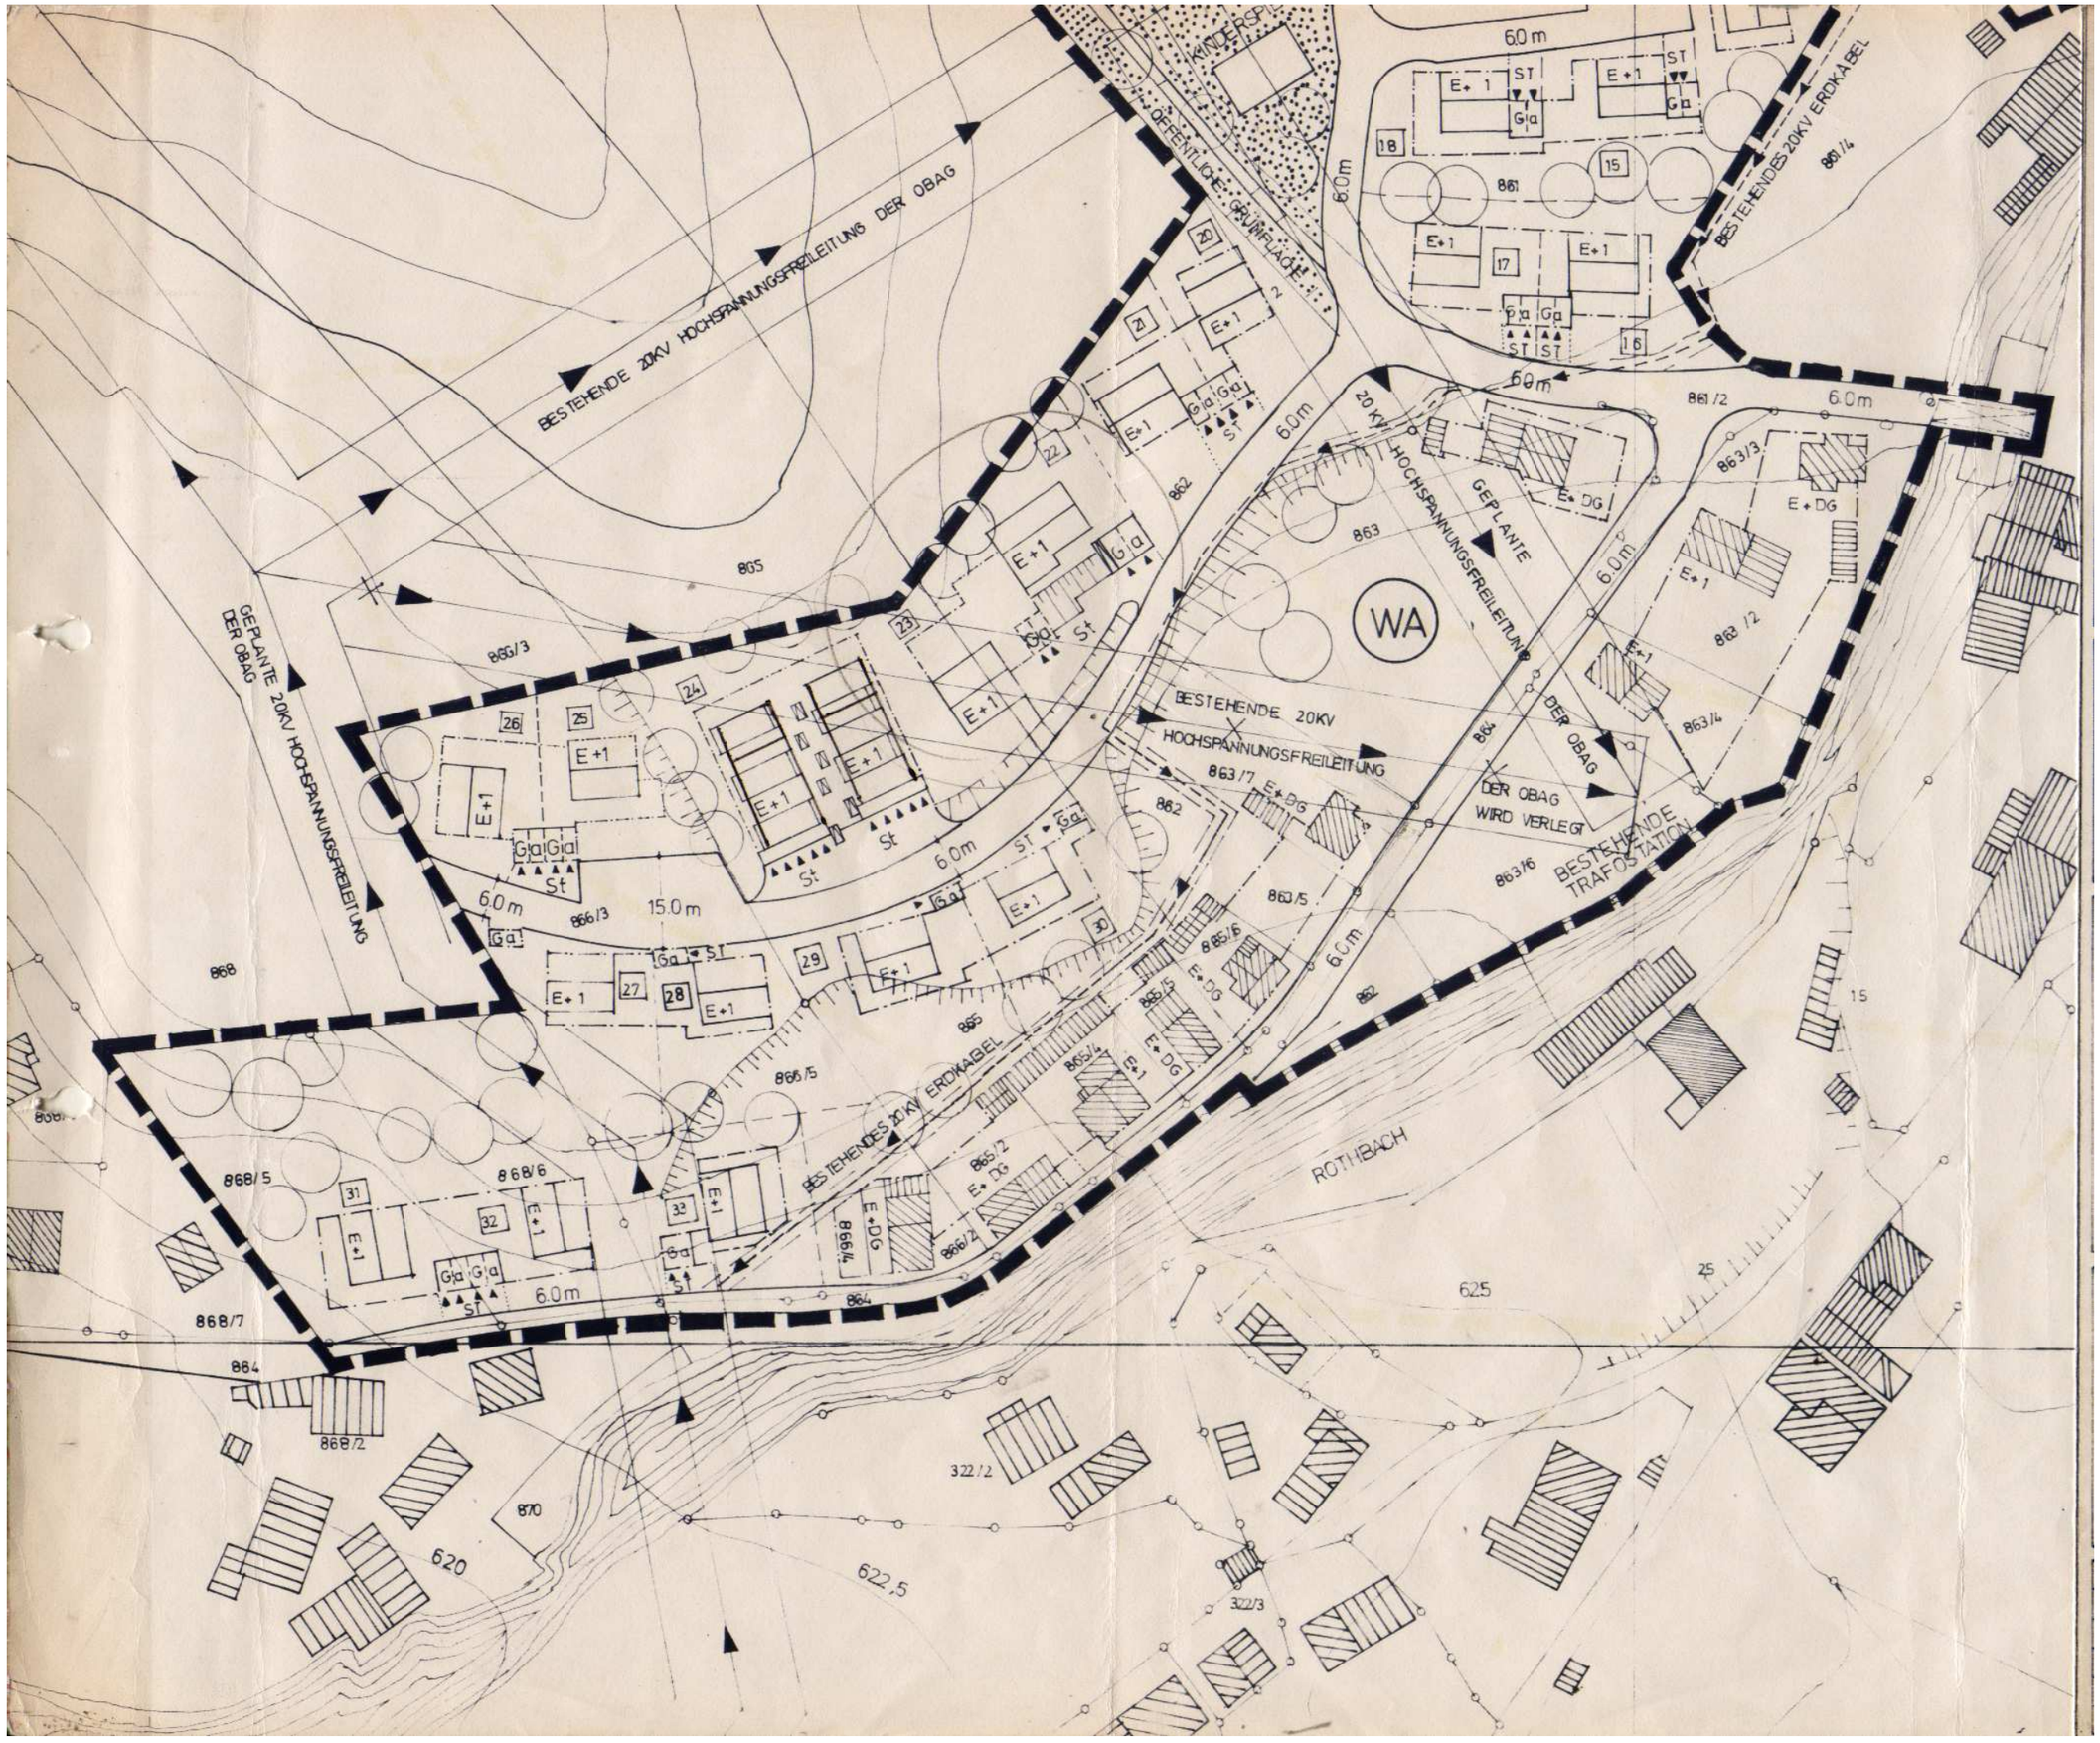
BESTEHENDE 20KV HOCHSPANNUNGSFREILEITUNG DER OBAG
GEPLANTE 20KV HOCHSPANNUNGSFREILEITUNG DER OBAG
ÖFFENTLICHE GRÜNFLÄCHE
KINDERSP.
BESTEHENDES 20KV ERDKABEL
GEPLANTE HOCHSPANNUNGSFREILEITUNG
BESTEHENDE 20KV HOCHSPANNUNGSFREILEITUNG
DER OBAG WIRD VERLEGT
BESTEHENDE TRAFOSTATION
WA
ROTHBACH
6.0 m
15.0 m
E+1
E+DG
Ga
St
ST
805
861
861/2
861/4
862
862/2
863
863/3
863/4
863/7
863/5
863/6
864
865
865/2
865/4
865/5
866/2
866/3
866/5
868
868/2
868/5
868/6
868/7
322/2
322/3
870
620
622,5
625