


ERBAUUNGSPLAN "SCHAFTRIFT"

DECKBLATT 9

Ansatz des Gesamtplanes mit Deckblättern Nr. 9

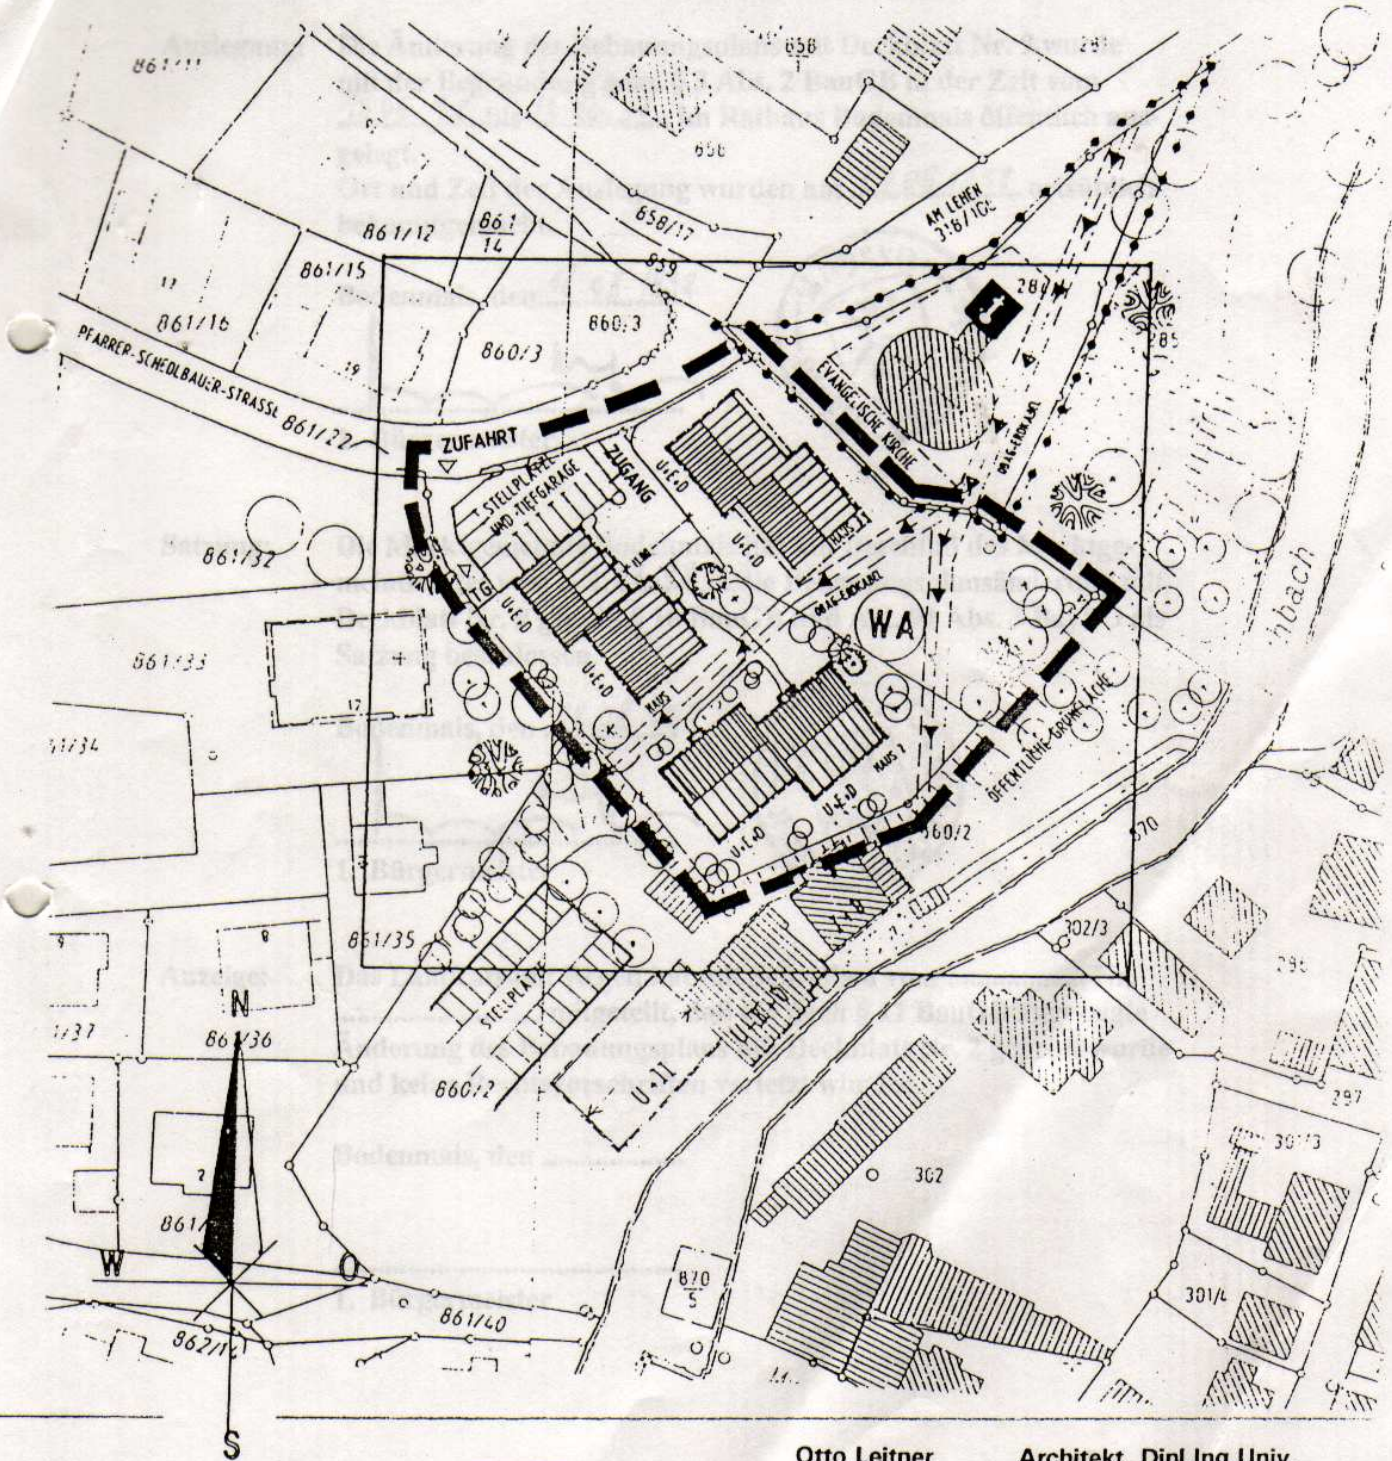

28.02.1997
M 1/1000

Otto Leitner Architekt Dipl.Ing.Univ.

..... 94235 Ruhmannsfelden Postfach 61
 94239 Ruhmannsfelden Marktplatz 7
 Tel. 09929 - 4266 Fax - 4277