


AUSSENBEREICHSSATZUNG:
GEMEINDE:
LANDKREIS:

UNTERLOHWIES
MARKT BODENMAIS
REGEN

BL.
NR. 9

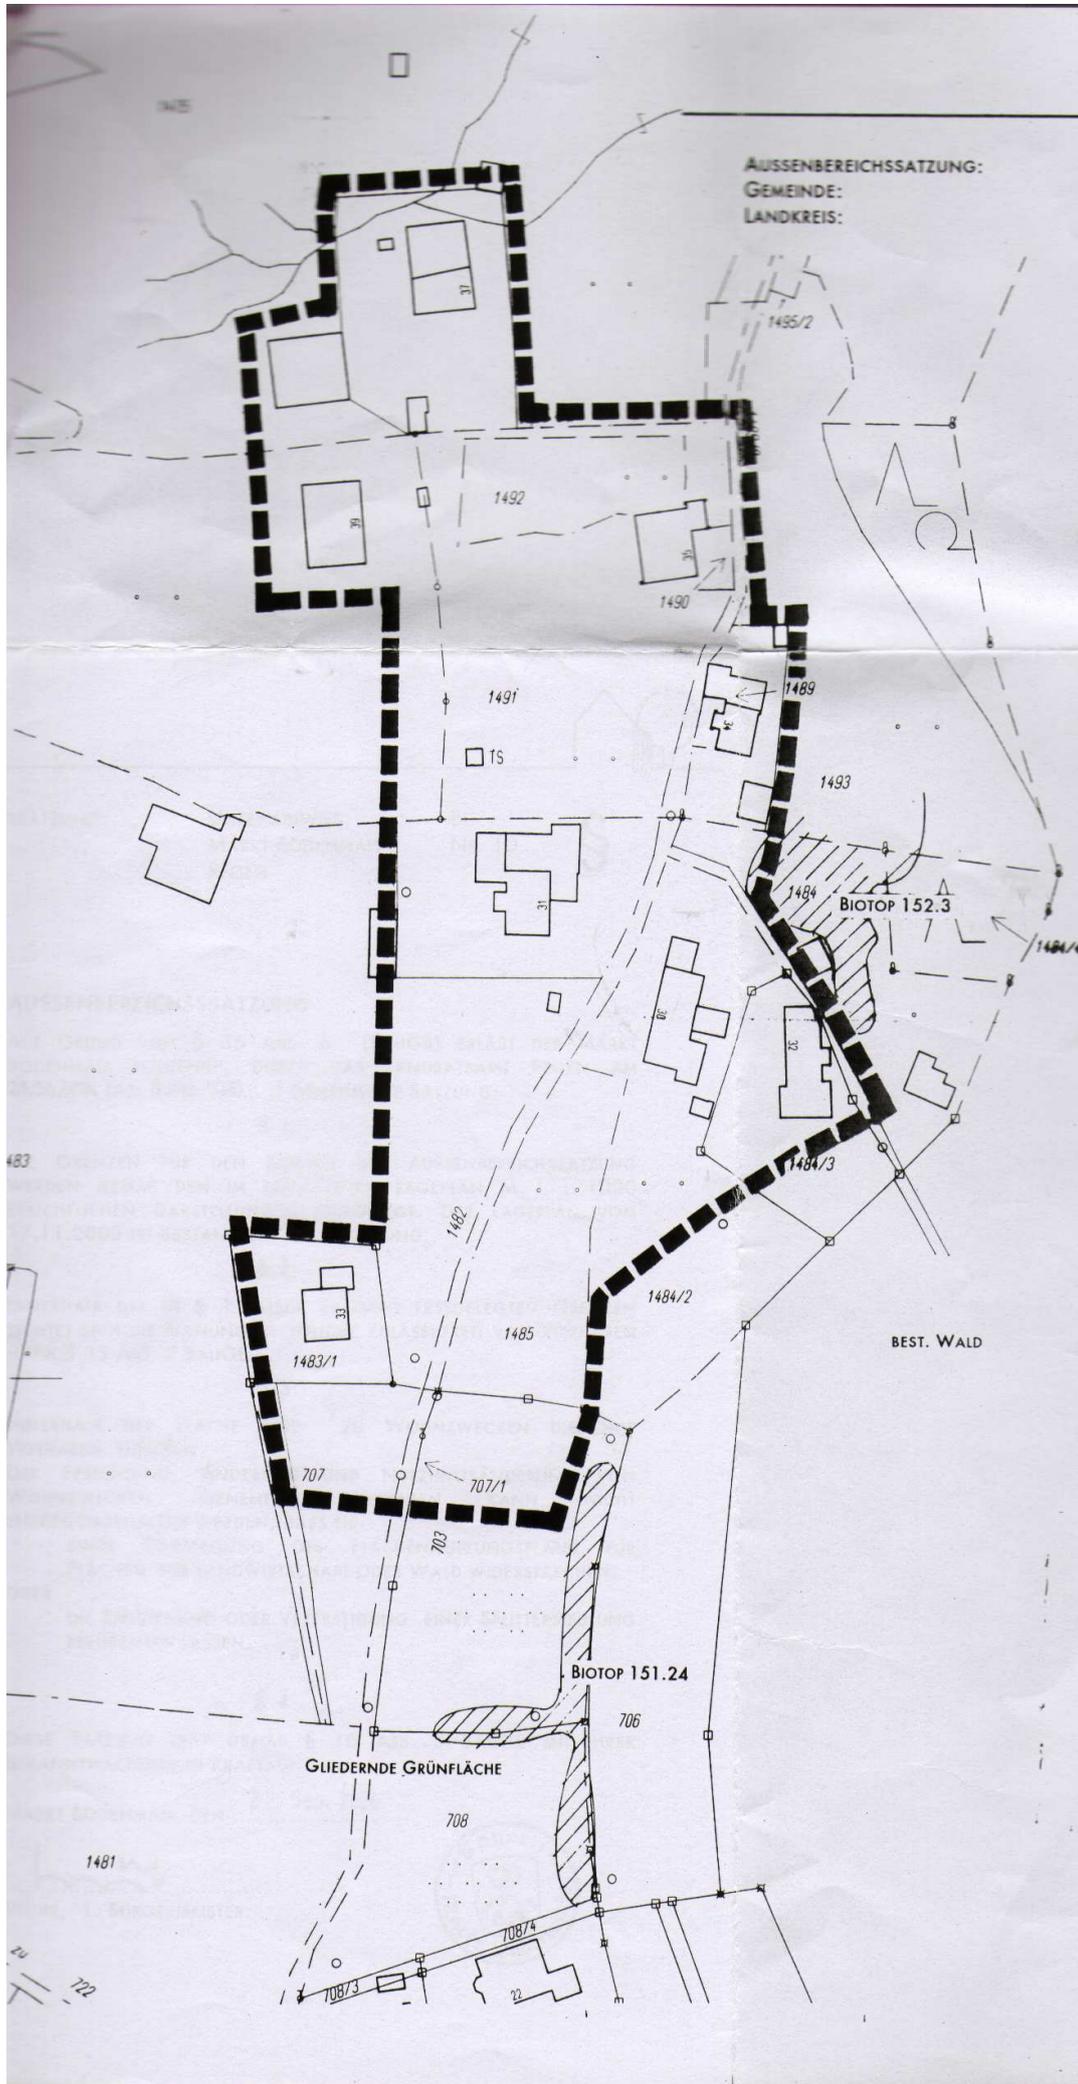

K
ö
n
i
g
s
h
ü
n
d
e
r
e

3.1 AUSSENBEREICHSSATZUNG UND
LAGEPLAN M 1/1000

■■■■■ GRENZE
DER AUSSENBEREICHSSATZUNG