


Anlage zur Satzung über die Ortsabrundung des
Marktes Bodenmais im Bereich Hirtenweg

■ ■ ■ Geltungsbereich

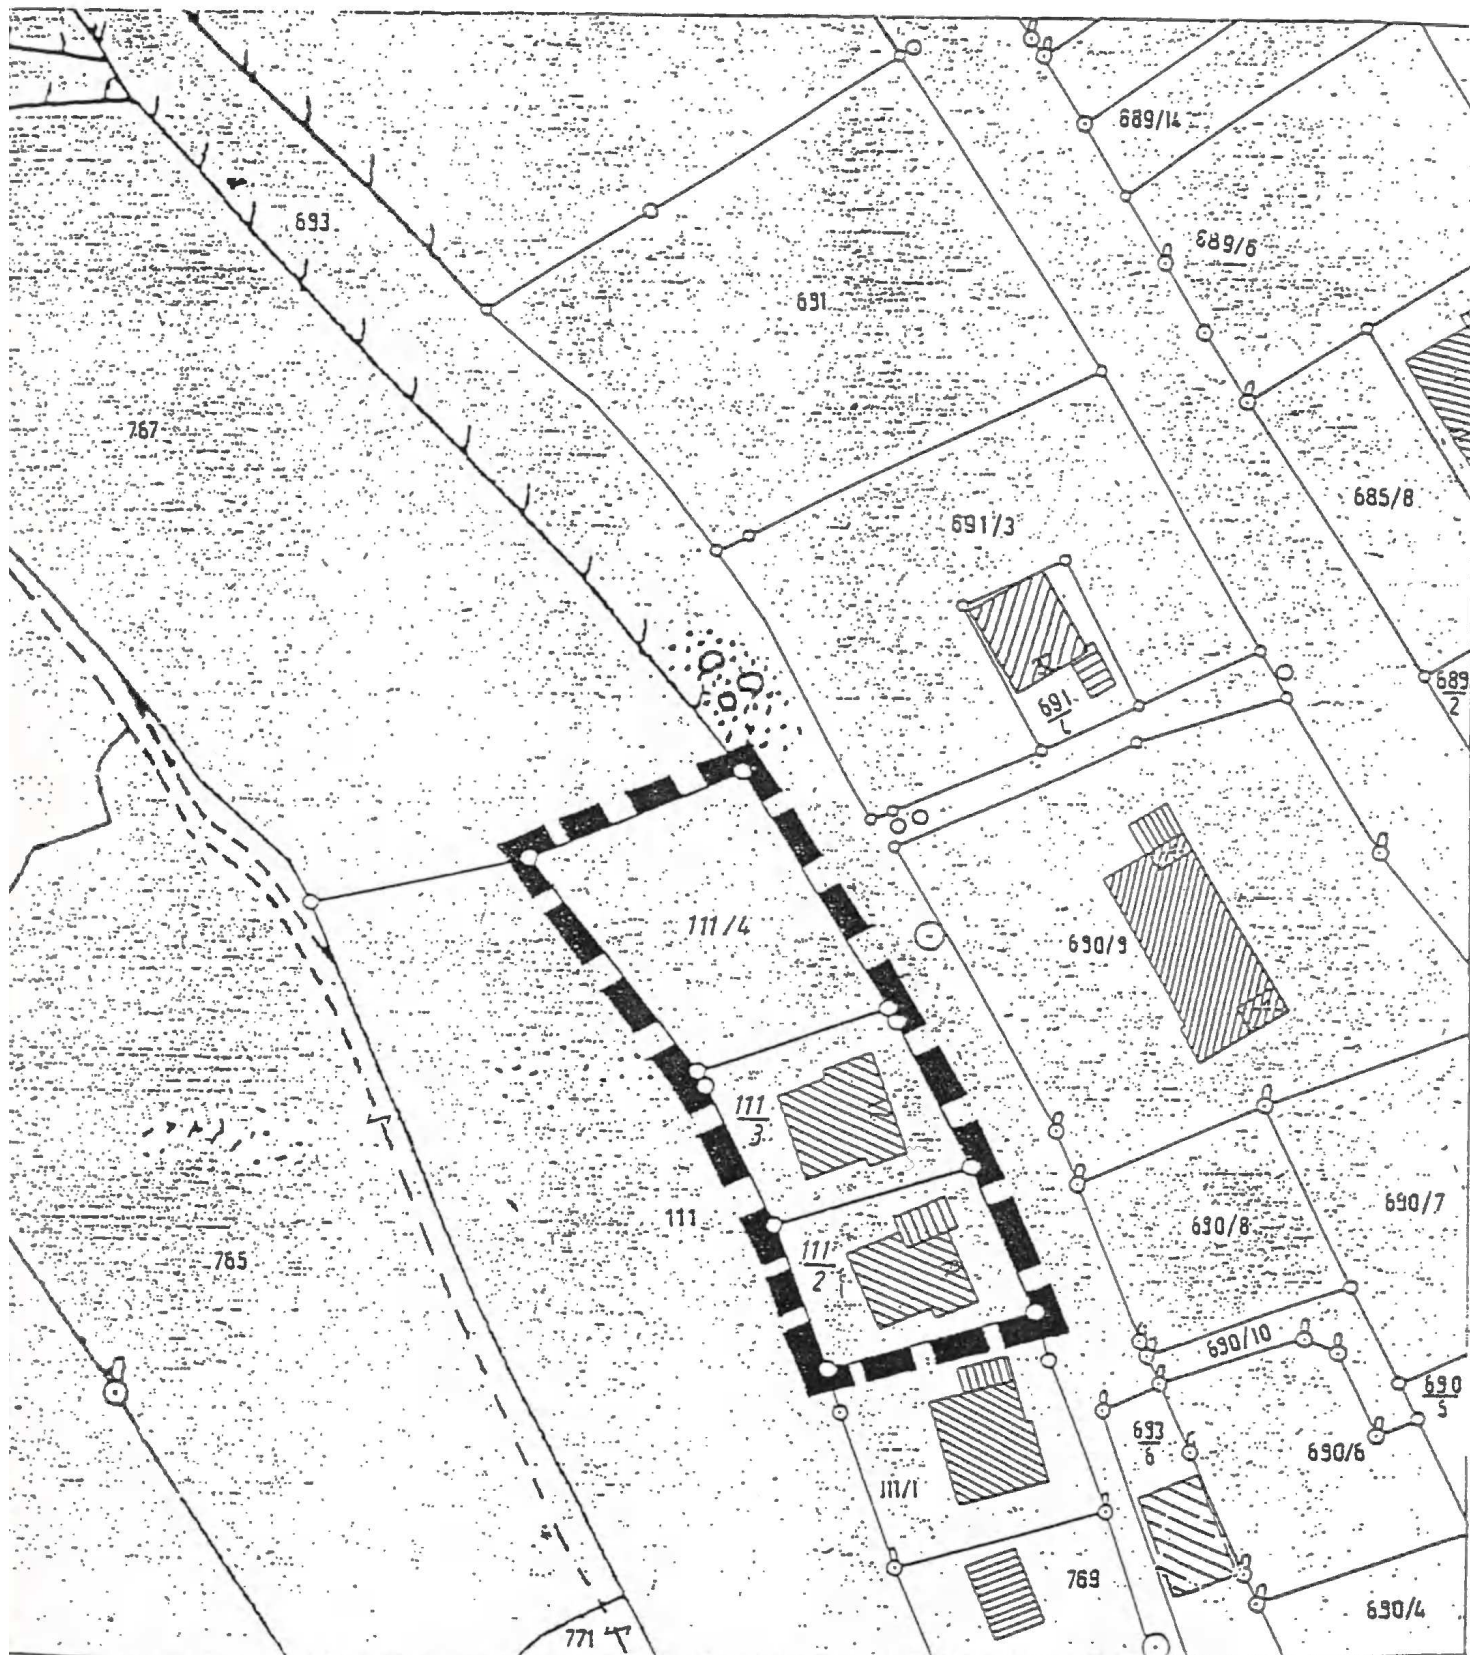

Maßstab 1 : 1000