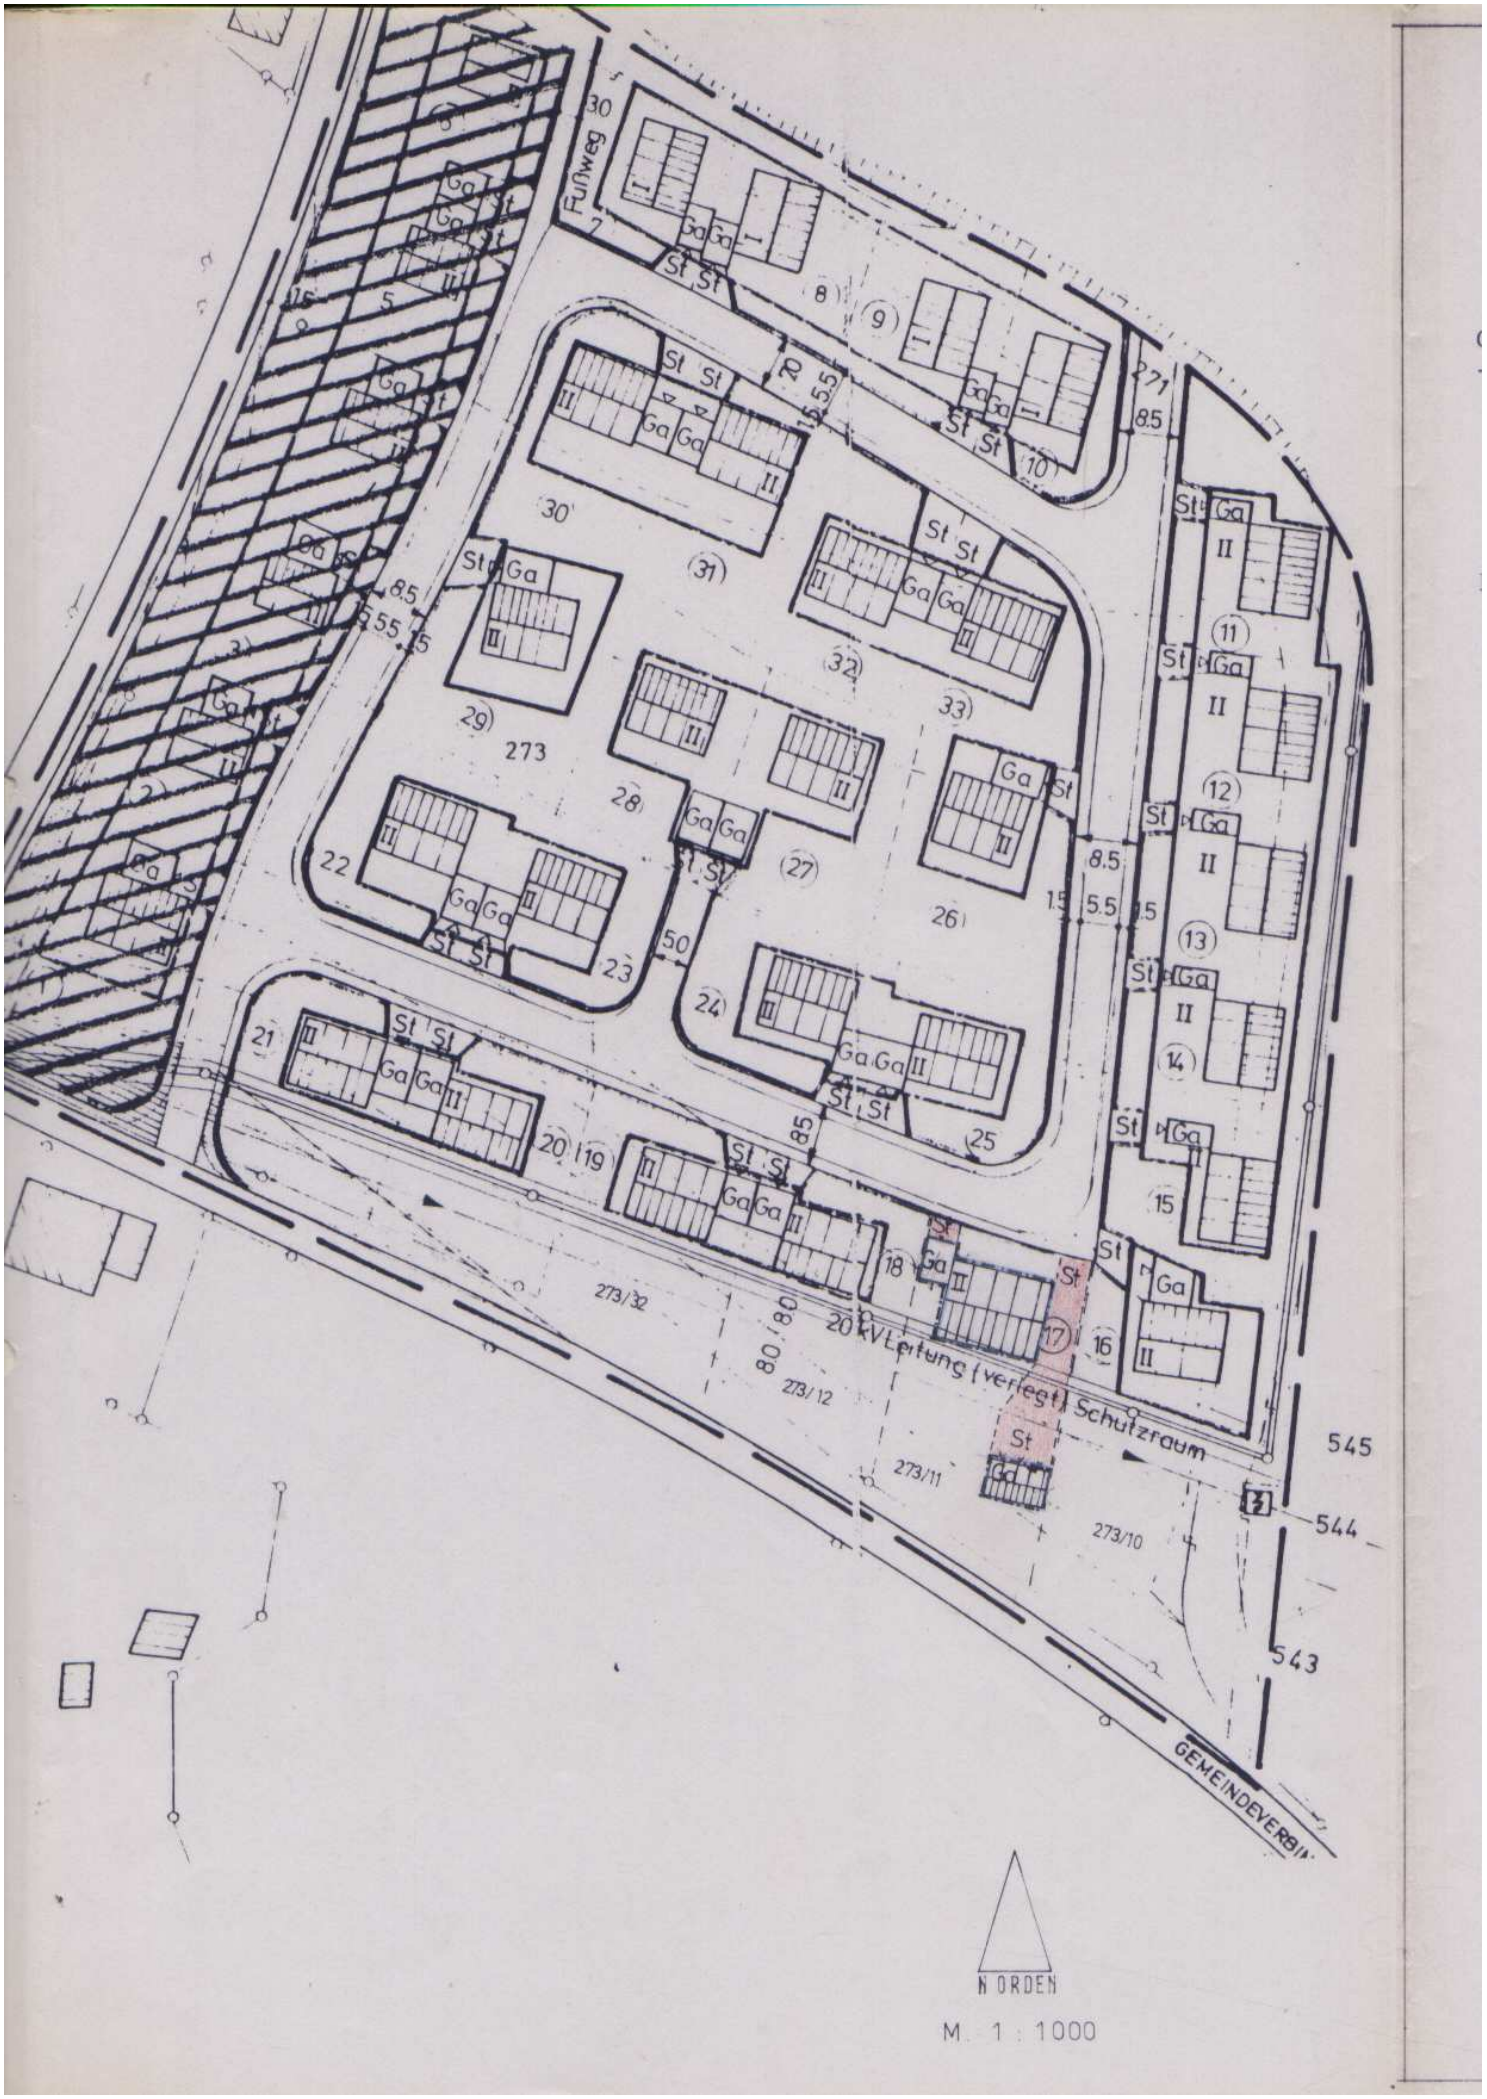
Fußweg
Ga
St
I
II
III
8
9
10
11
12
13
14
15
16
17
18
19
20
21
22
23
24
25
26
27
28
29
30
31
32
33
273
273/32
273/12
273/11
273/10
20 kV Leitung (verlegt)
Schutzraum
545
544
543
GEMEINDEVERBI
NORDEN
M 1 : 1000