


SPIELPLATZ

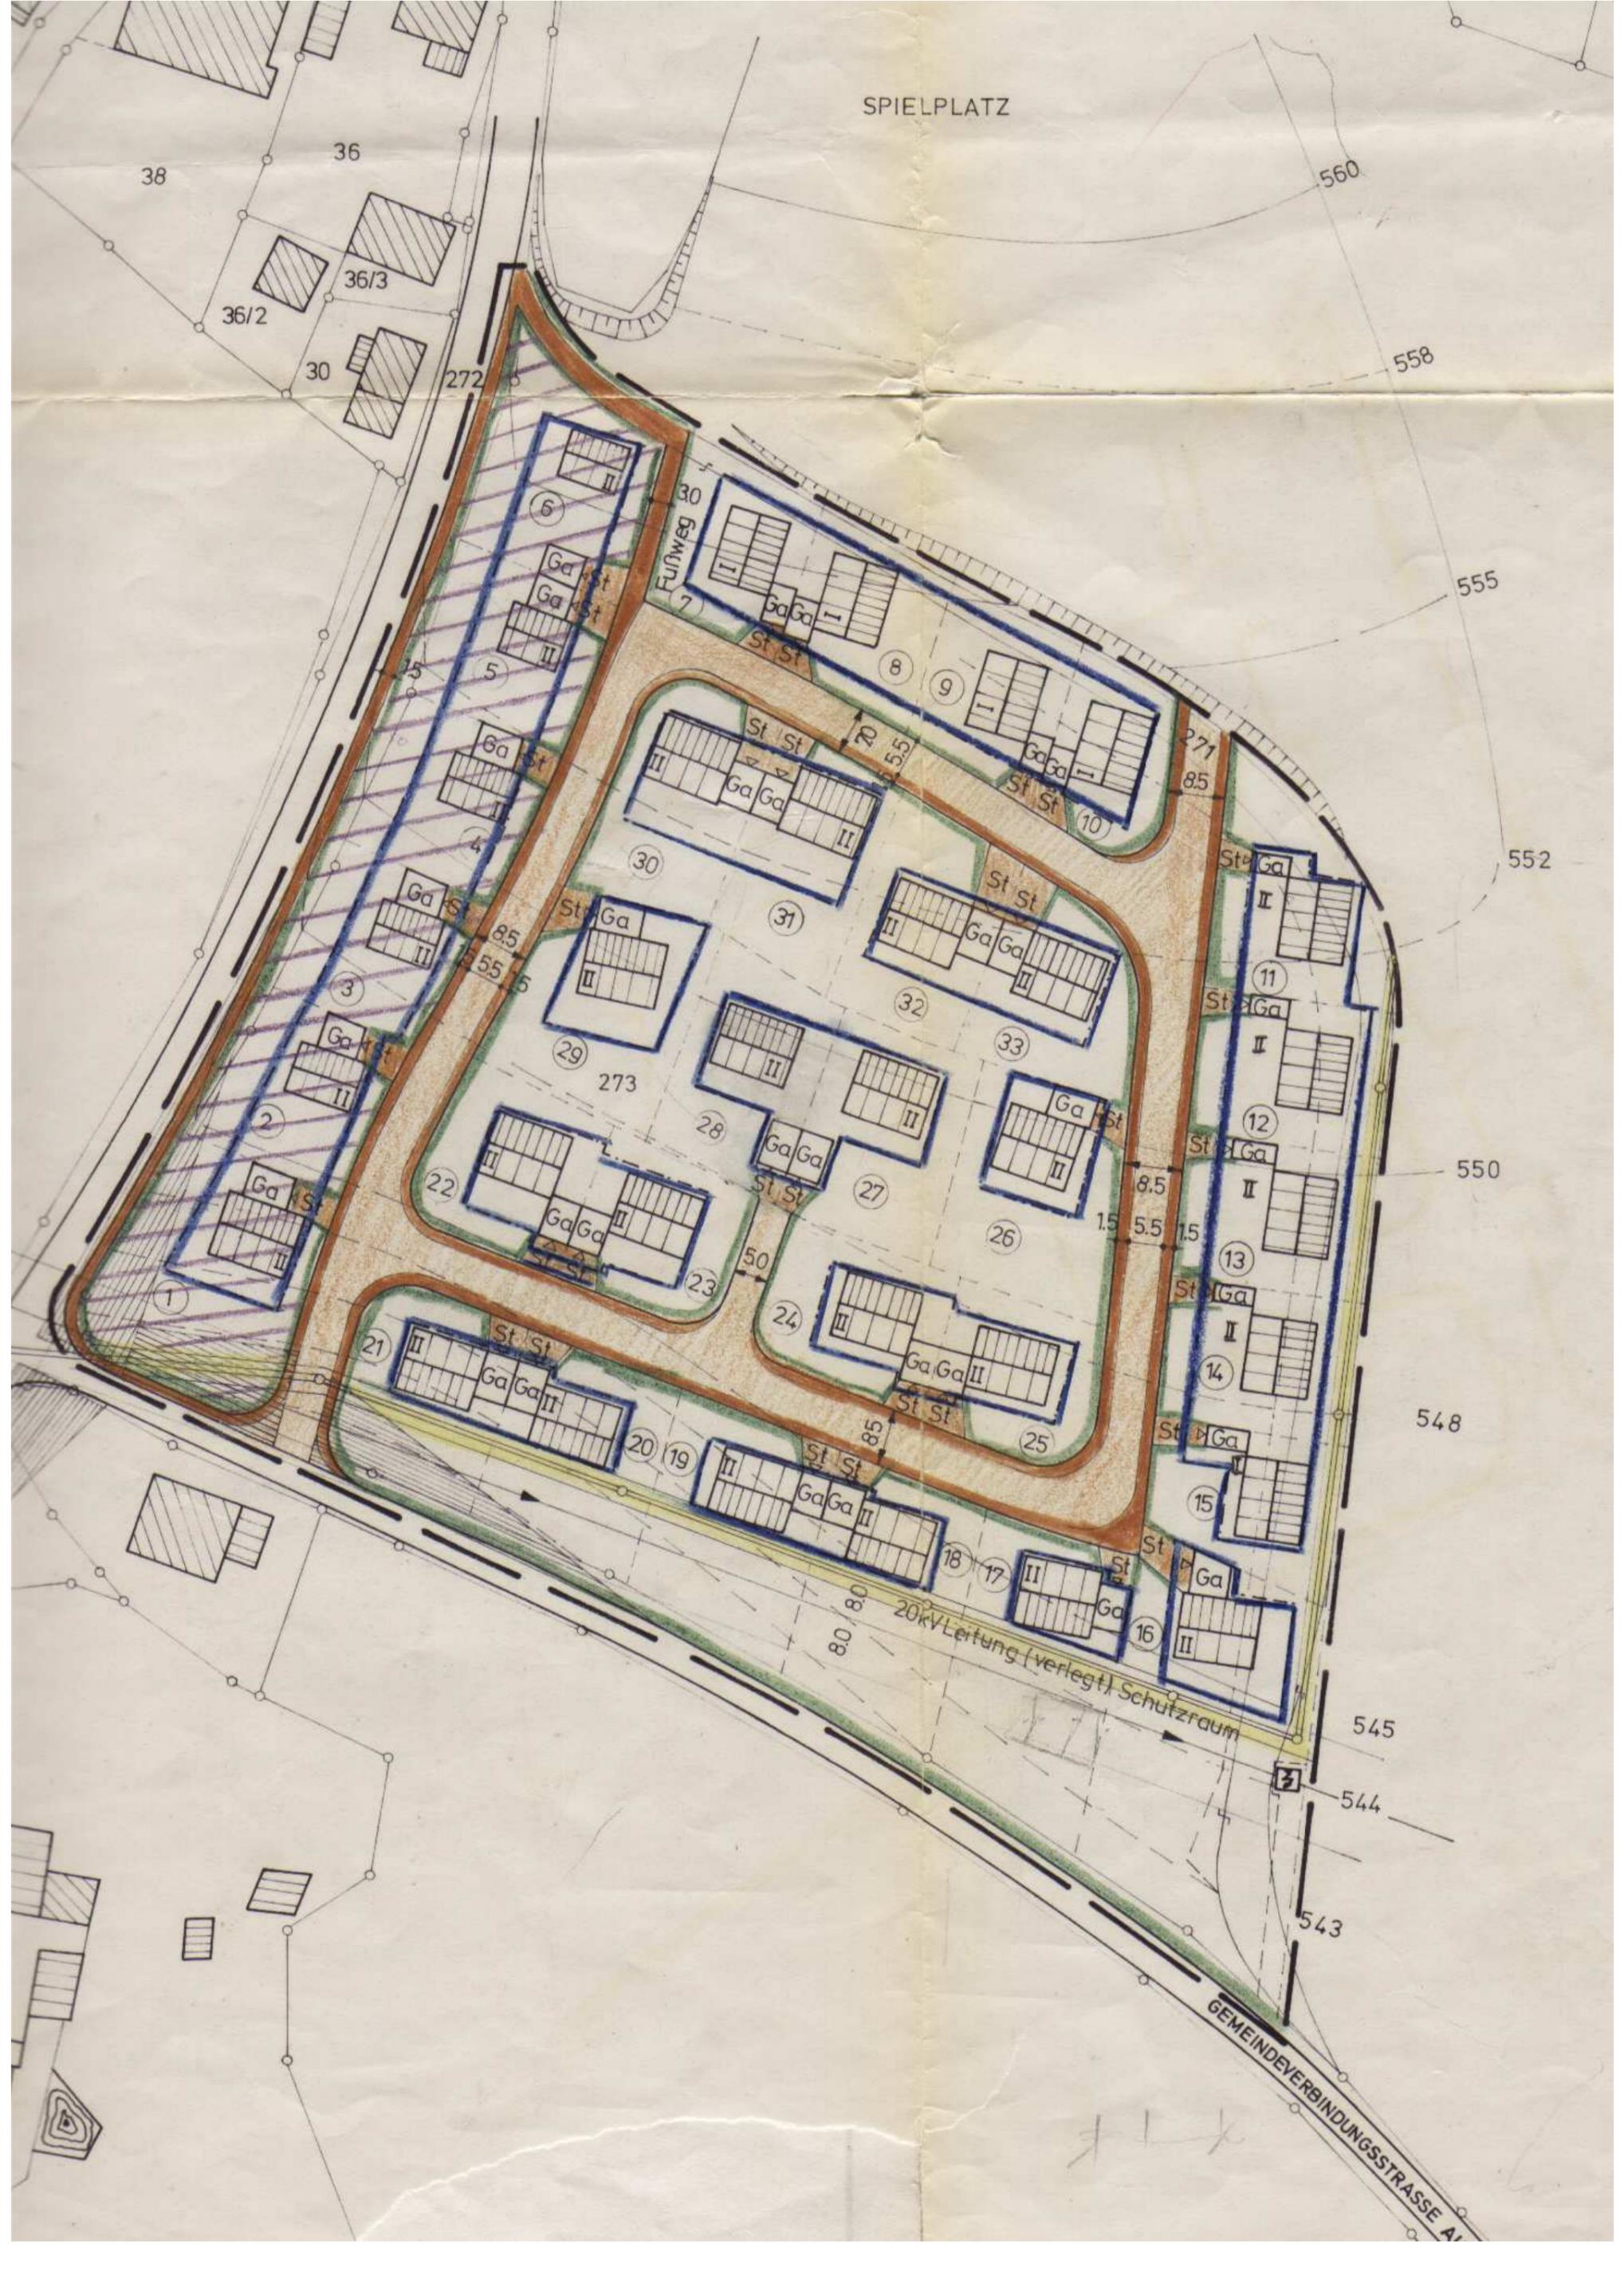

560

558

555

552

550

548

545

544

543

GEMEINDEVERBINDUNGSSTRASSE A

20kV Leitung (verlegt) Schutzraum

Fußweg