


Bebauungsplan

**-Gewerbegebiet Bergener Straße-
Vereinfachte Änderung nach § 13 BauGB**

DECKBLATT NR. 4

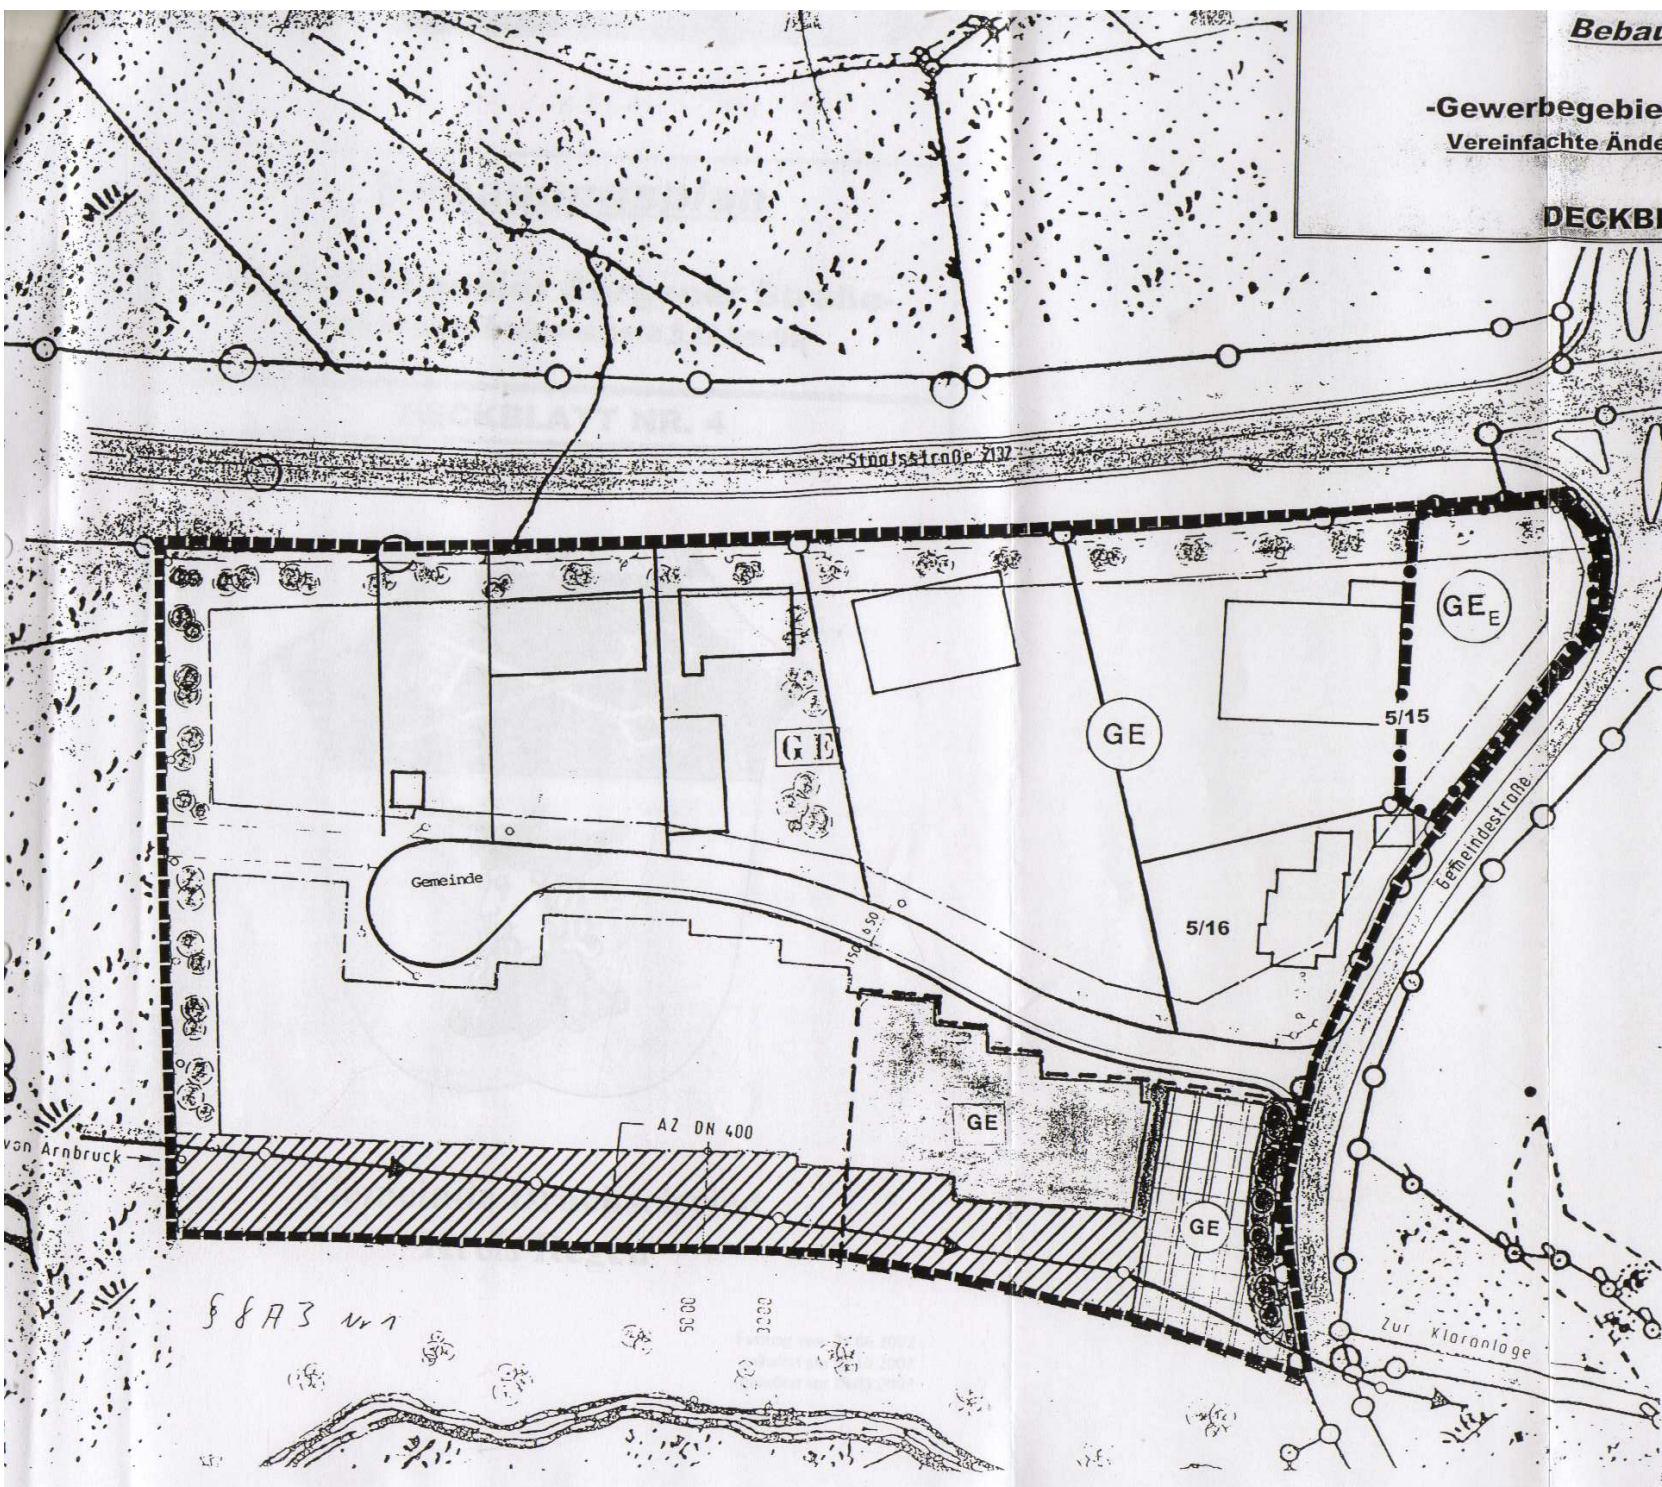

■ ■ ■ ■ ■
erfasster Bereich (Teilfl. 5/15)
„eingeschränktes Gewerbegebiet“

■ ■ ■ ■ ■
Gewerbegebiet
„Bergener Strasse“

8873 Nr 1

50.00
30.00