


PLANLICHE FESTSETZUNGEN

Für den Geltungsbereich des Deckblattes Nr. 8 gelten nachfolgend aufgeführte planliche Festsetzungen.
Soweit im Deckblatt Nr. 8 nicht festgesetzt gelten die Festsetzungen des rechtsseitigen B-Planes.

ART DER BAULICHEN NUTZUNG

R: 4573787
H: 5442127

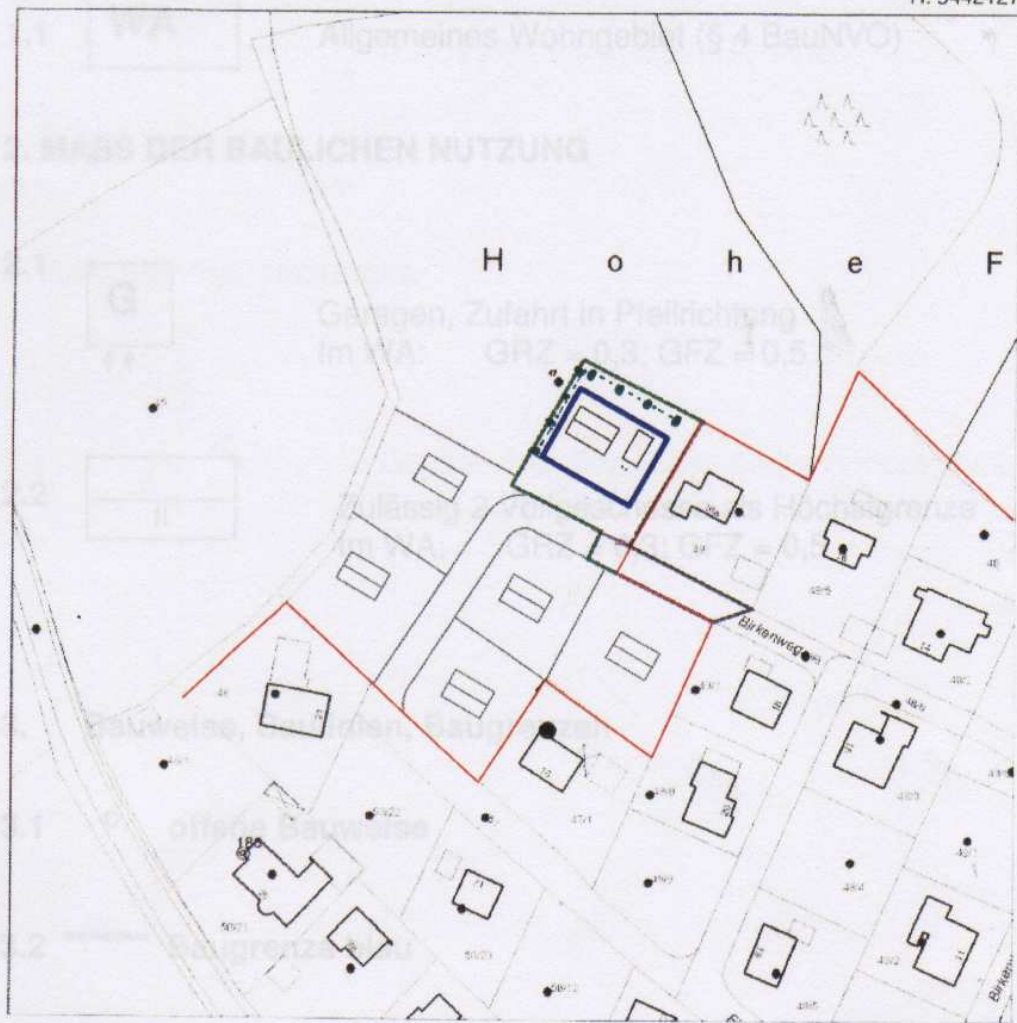

R: 4573533
H: 5441873

Maßstab 1 : 1500
Blatt-Nr. 3

- derzeitige Bebauungsgrenze
- Erweiterungsfläche