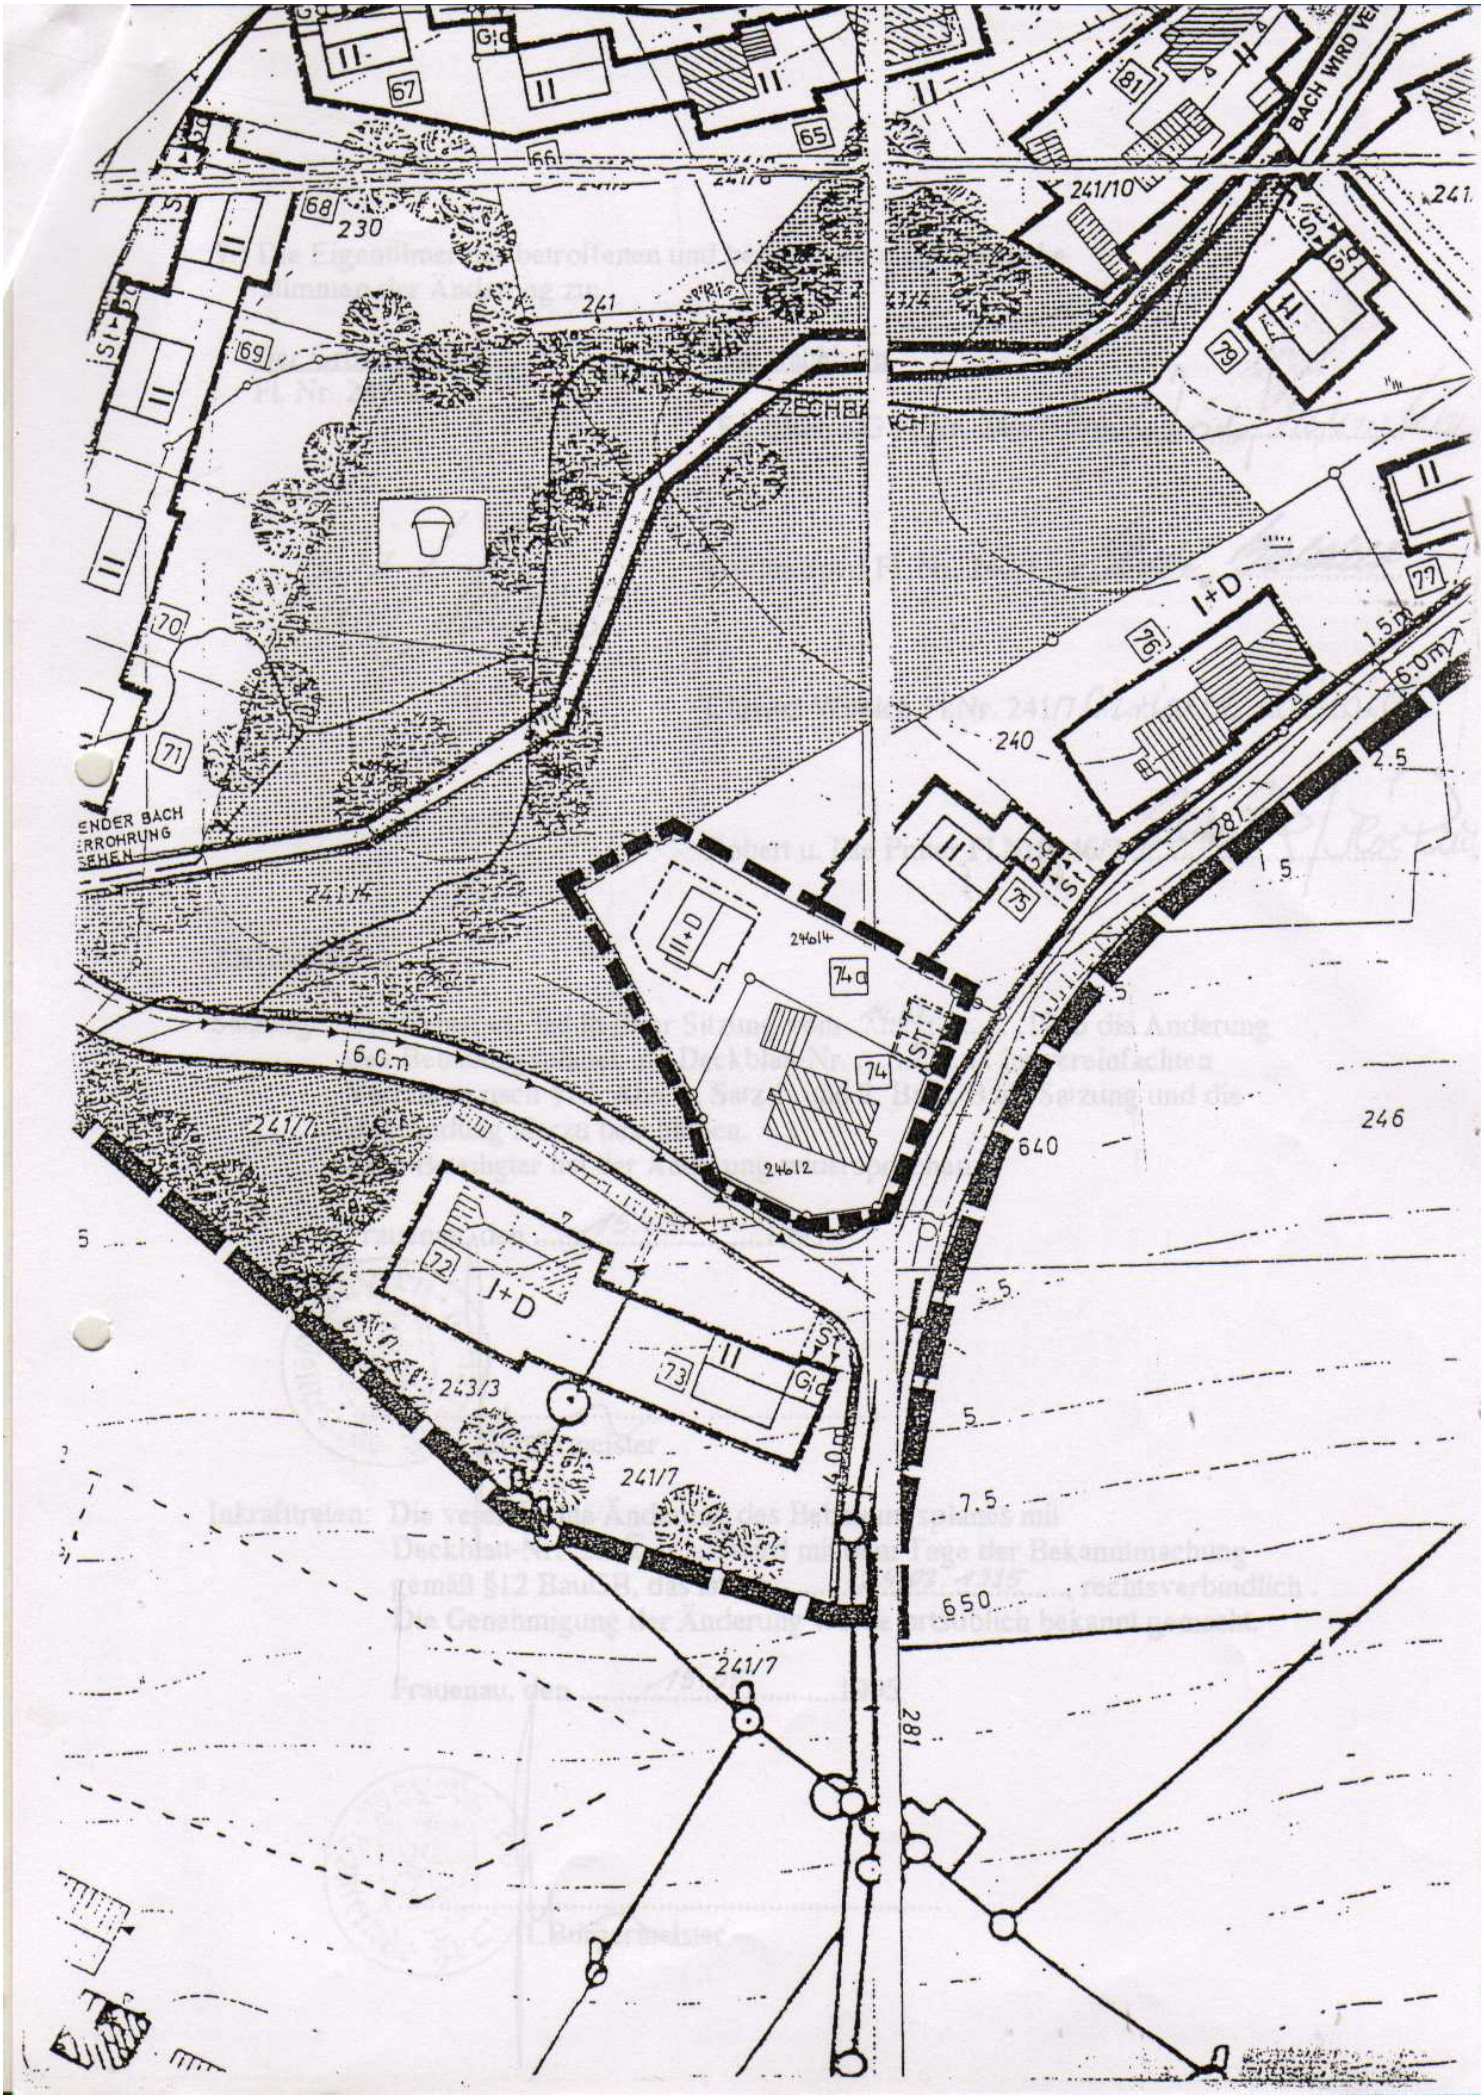
BACH WIRD VE
241/10
241
230
ZECHBACH
I+D
240
281
246
640
650
6.0m
24614
24612
74a
74
75
76
77
78
81
67
65
66
68
69
70
71
72
73
241/7
243/3
7.5
5
2.5
1.5m
6.0m
ENDER BACH
RROHRUNG
SEHEN