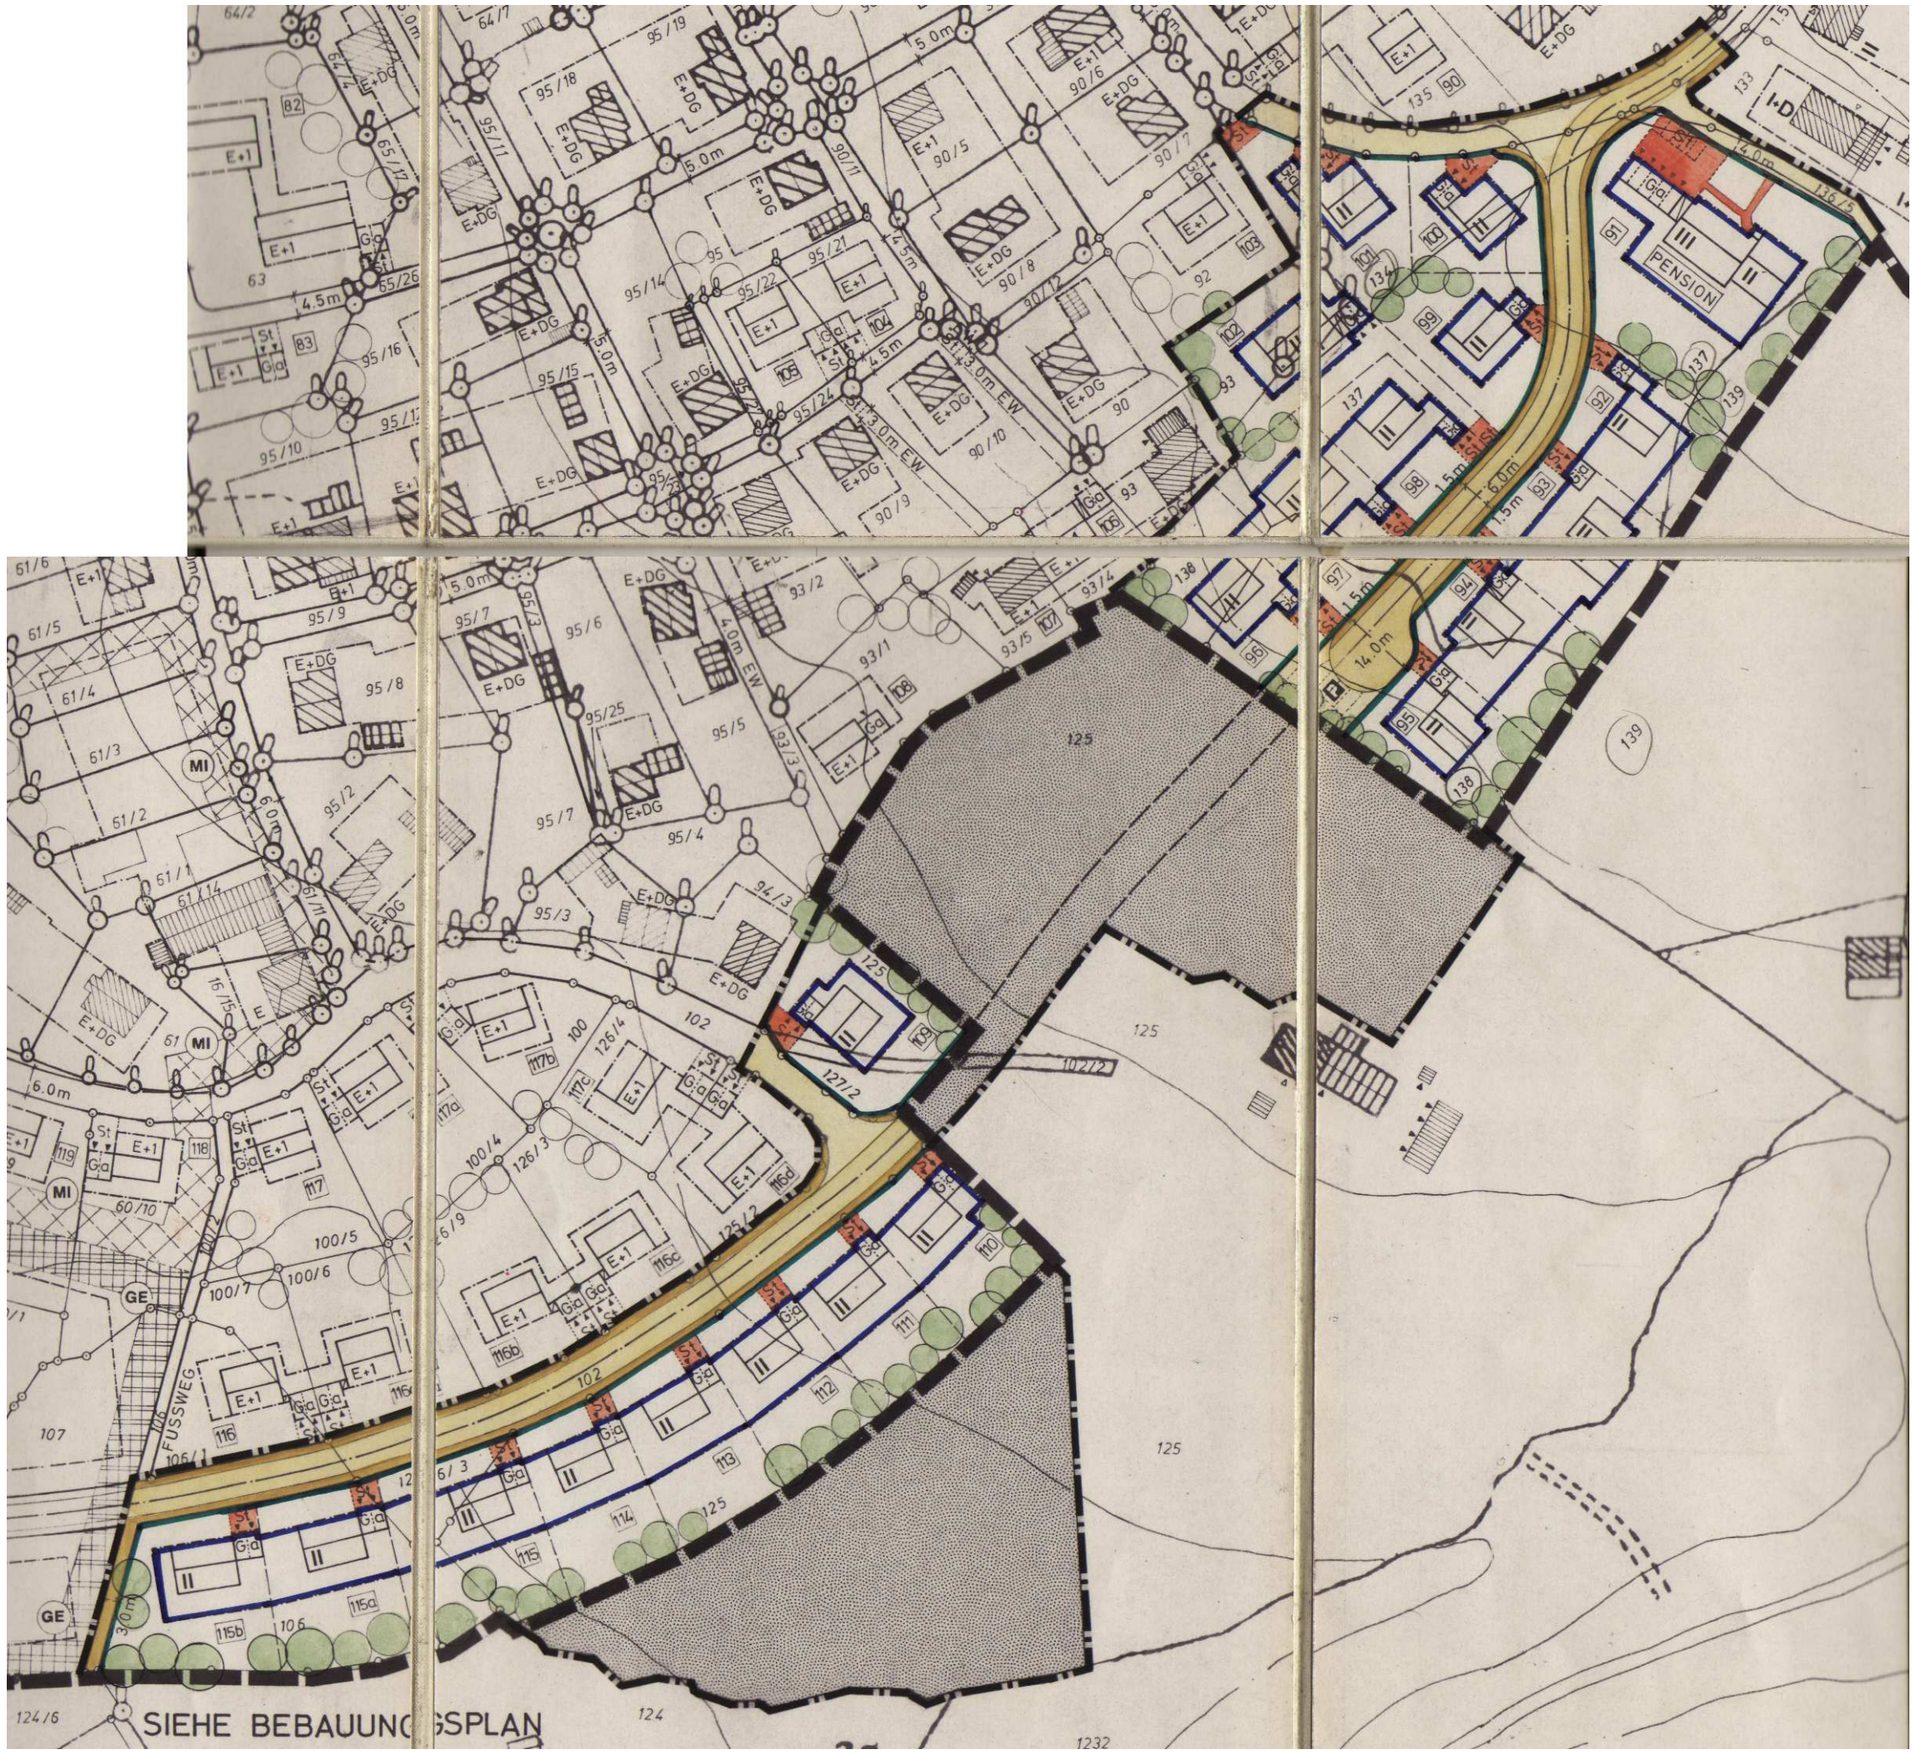
PENSION
FUSSWEG
SIEHE BEBAUUNGSPLAN
MI
GE