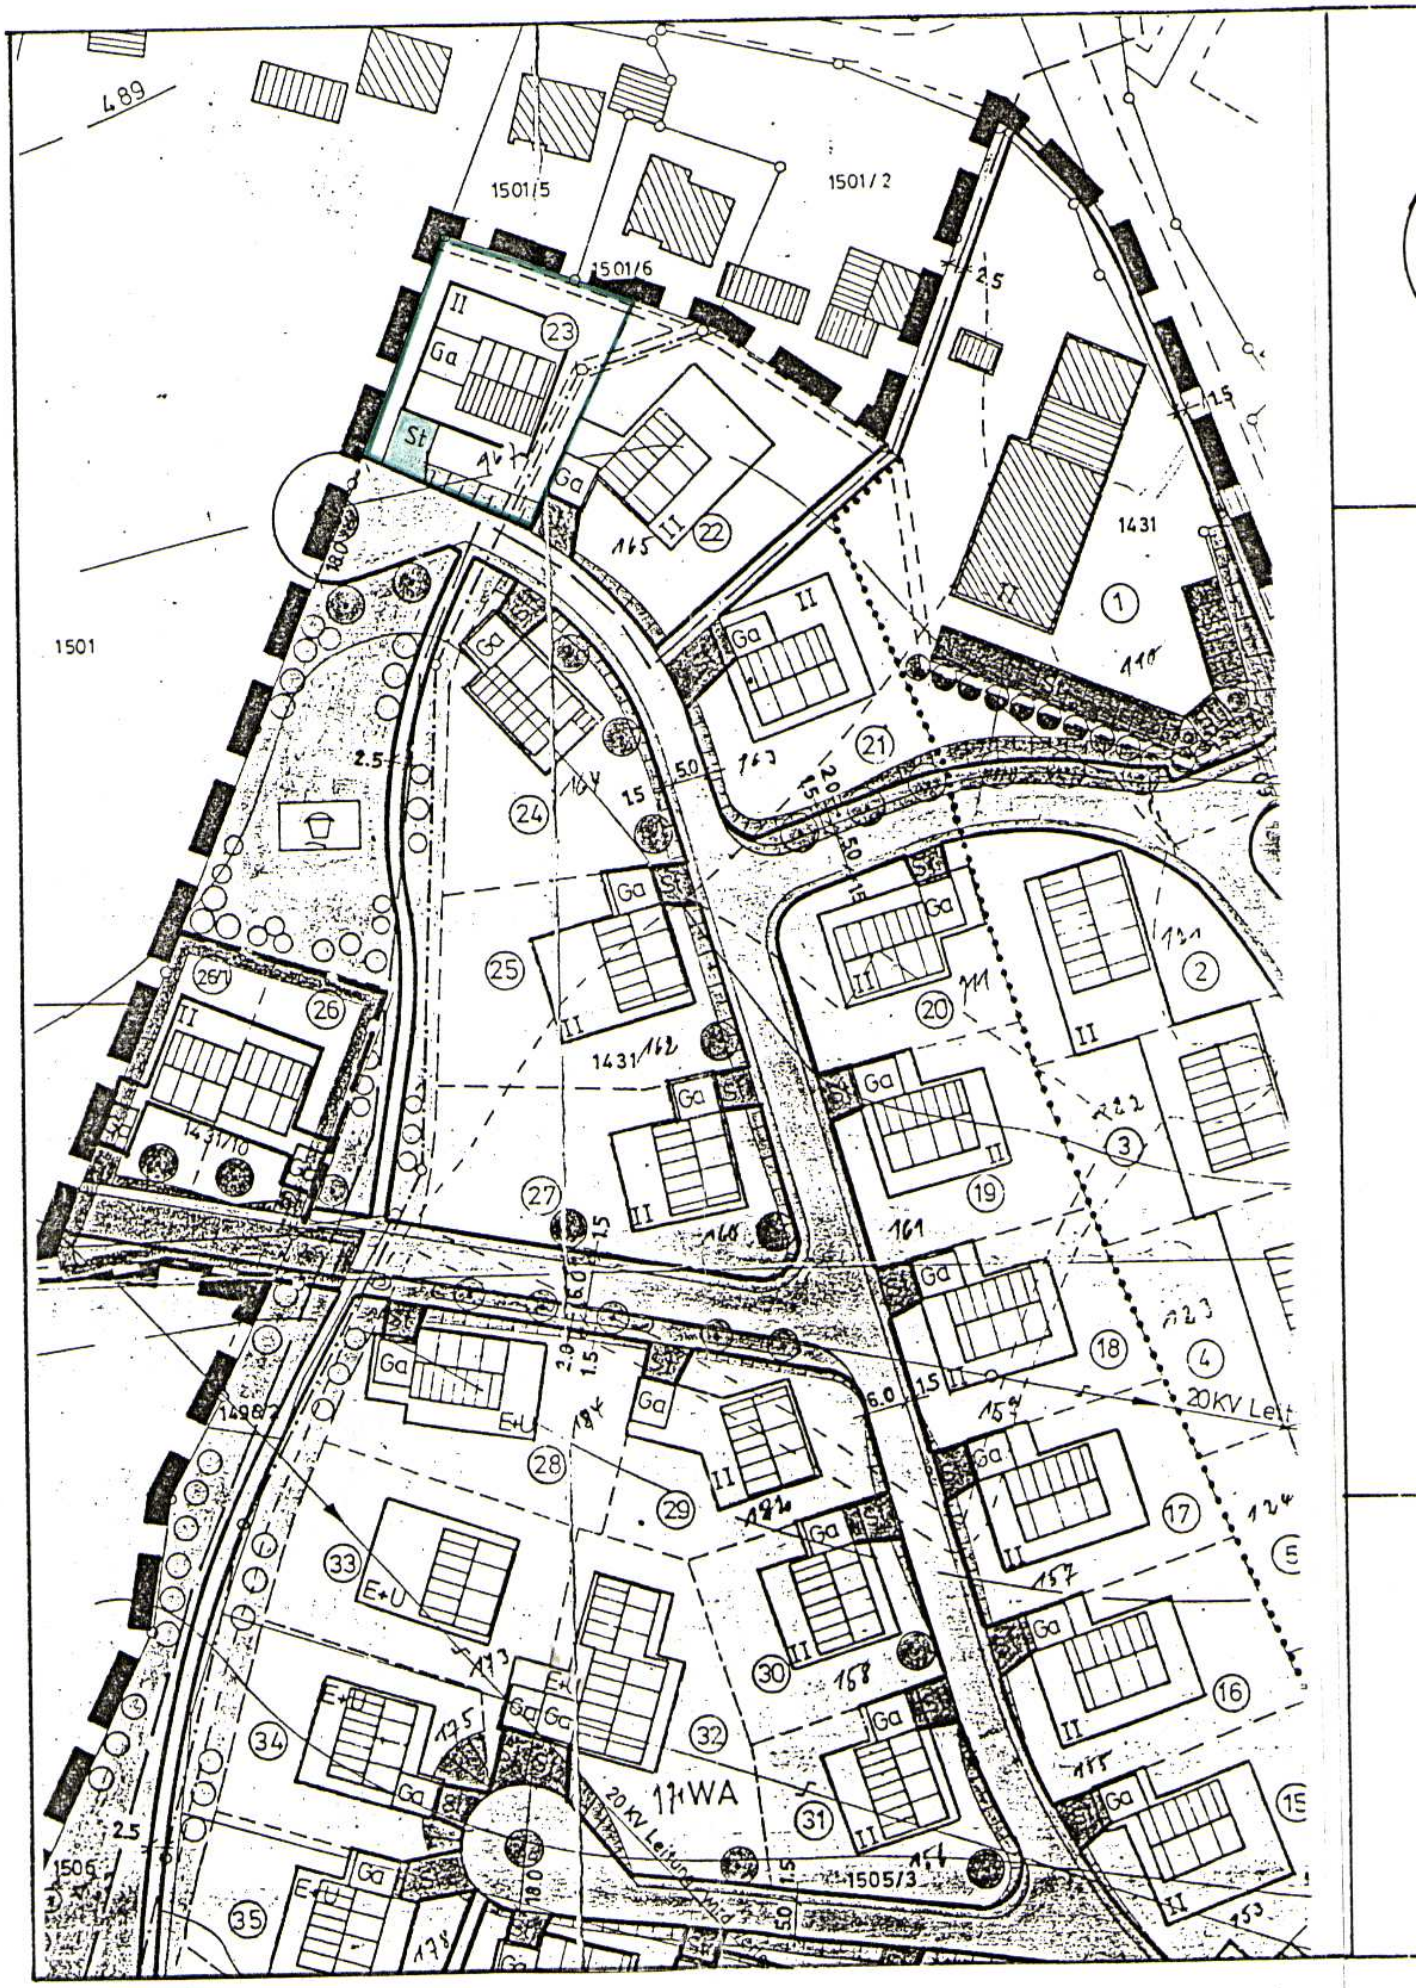

489
1501/5
1501/2
1501/6
1431
1501
1431/10
1498/2
1505/3
1506
20KV Leit
20 KV Leitung
17WA
Ga
St
E+U