


DECKBLATT NR. 6

Änderung d. Bebauungsplanes

"Anacker - Erweiterung" v. 12.9.71

der Gemeinde Kirchberg i. Wald.

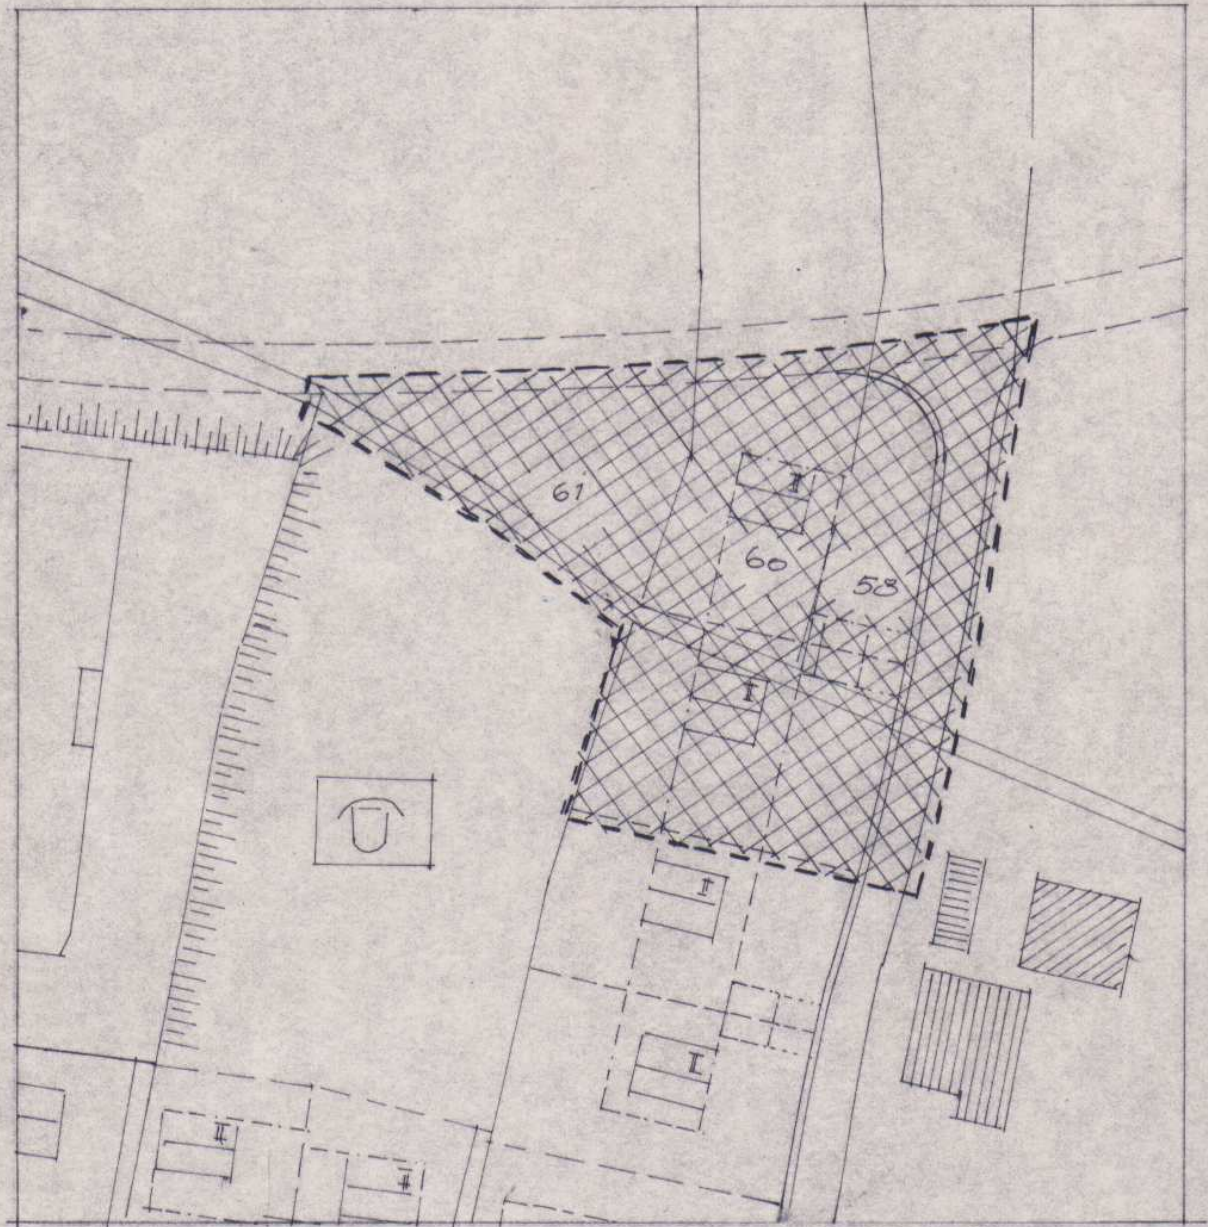

hinzuweisene Fläche die
v. Bebauungsplan
"Anacker - Erweiterung"
aufgebrochen sind.

Maßstab 1:1000