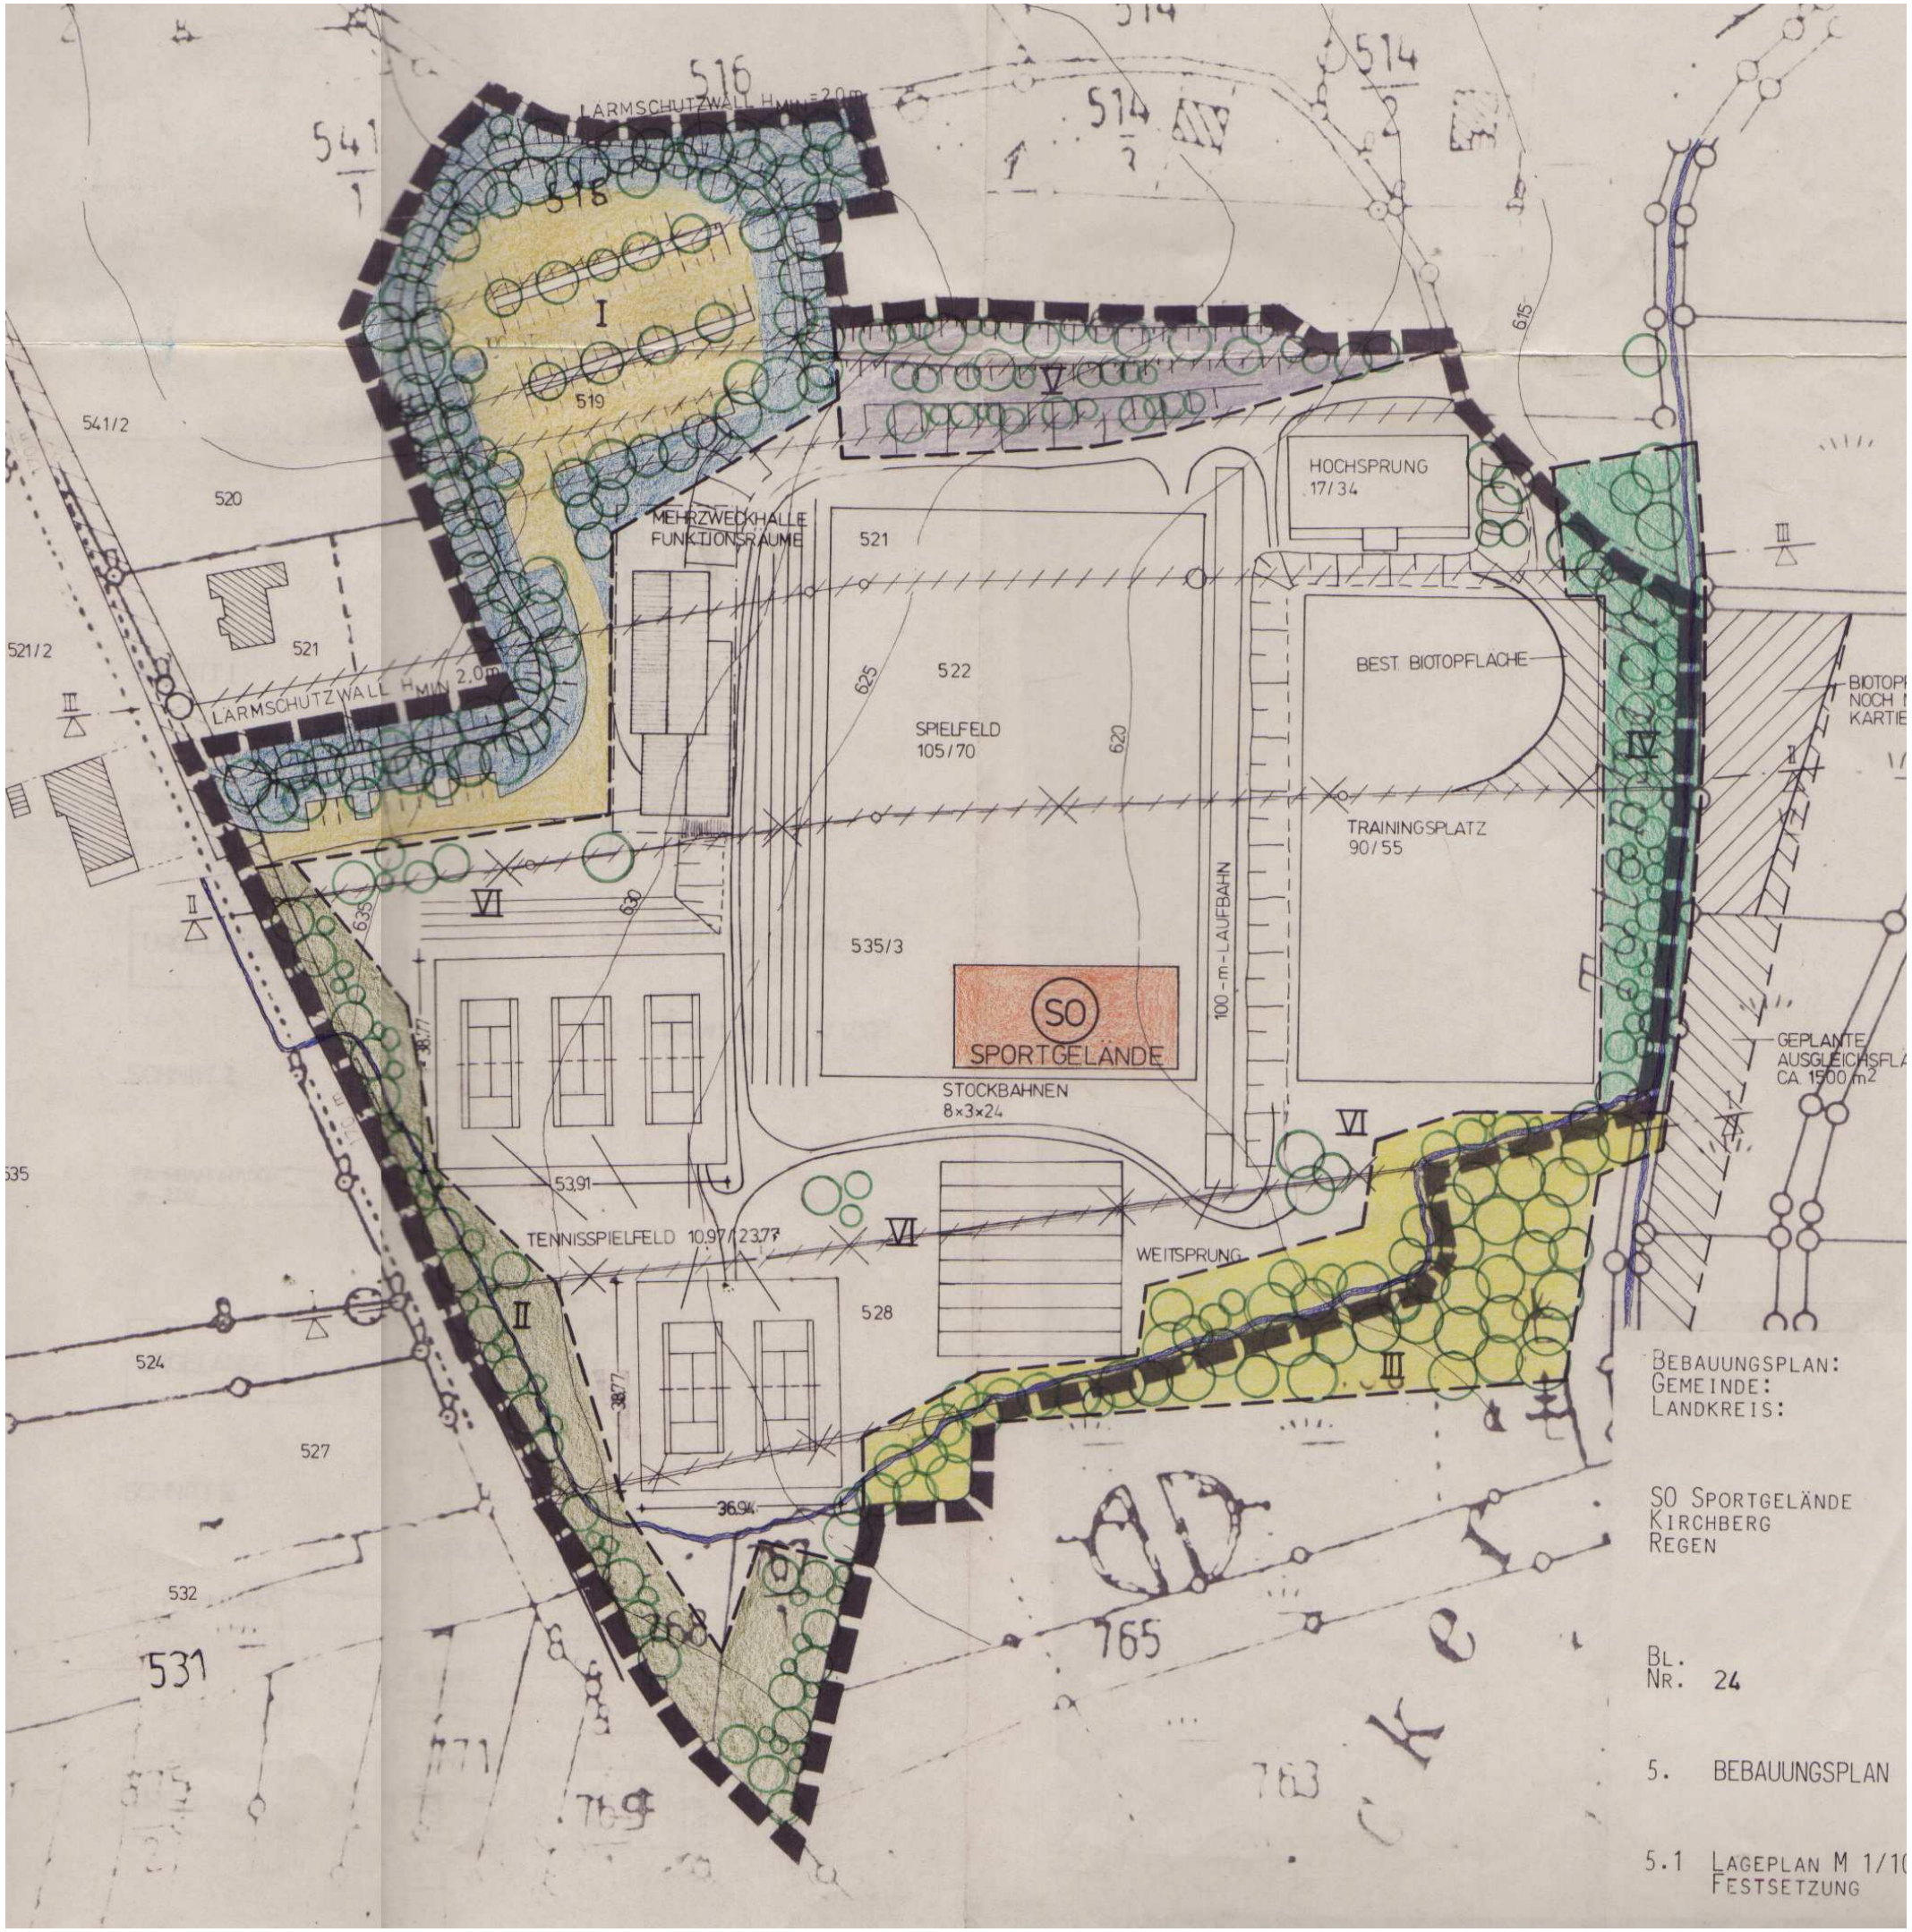
LÄRMSCHUTZWALL HMIN=2,0m
LÄRMSCHUTZWALL HMIN 2,0m
MEHRZWECKHALLE
FUNKTIONSRÄUME
HOCHSPRUNG
17/34
BEST. BIOTOPFLÄCHE
SPIELFELD
105/70
TRAININGSPLATZ
90/55
100-m-LAUFBAHN
SO
SPORTGELÄNDE
STOCKBAHNEN
8×3×24
TENNISSPIELFELD 10,97/23,77
WEITSPRUNG
GEPLANTE
AUSGLEICHSFLÄ
CA. 1500 m2
BEBAUUNGSPLAN:
GEMEINDE:
LANDKREIS:
SO SPORTGELÄNDE
KIRCHBERG
REGEN
BL.
NR. 24
5. BEBAUUNGSPLAN
5.1 LAGEPLAN M 1/10
FESTSETZUNG