


ARCHITEKTURSCHMIEDE

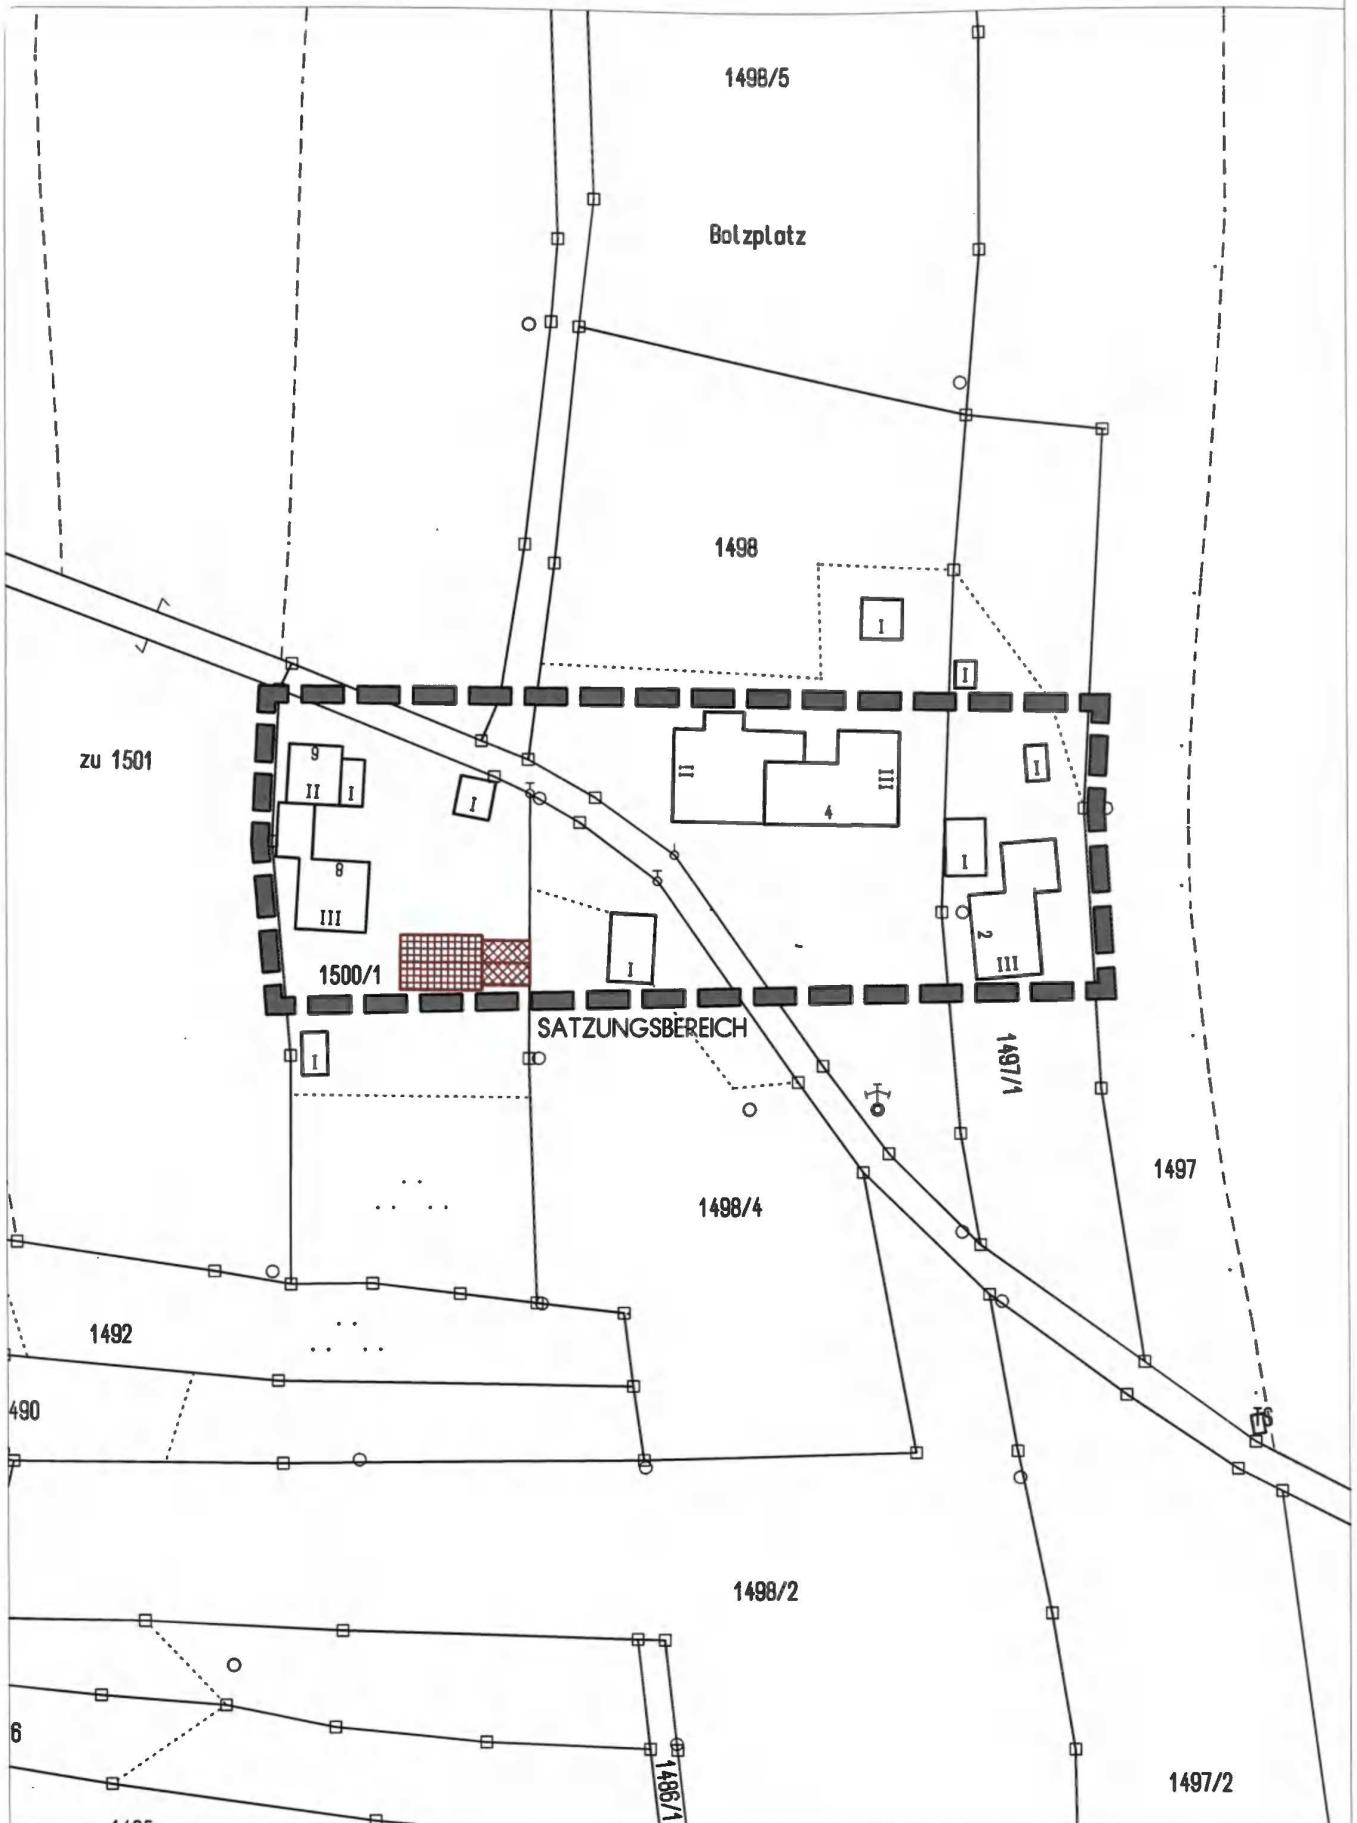

Außenbereichssatzung Grünbach, Abtschlag Kirchdorf - Lageplan - M 1 : 1000