

## B E B A U U N G S P L A N

### " M Ü H L W I E S E N I "

MIT GRÜNORDNUNGSPLAN  
UND UMWELTBERICHT

GEMEINDE : KOLLNBURG


LANDKREIS: REGEN

PLANUNG : ARCHITEKT DIPL. ING. F H J . P . W E B E R  
ALLERSDORF 26 94262 KOLLNBURG  
FON.: 09929/2416 FAX: 09929/656

DIESER BEBAUUNGSPLAN UMFASST 34 SEITEN

2.0. Übersichtspläne

2.1. Auszug Flächennutzungsplan Kollnburg  
Deckblatt Nr. 10 - M 1 : 5000

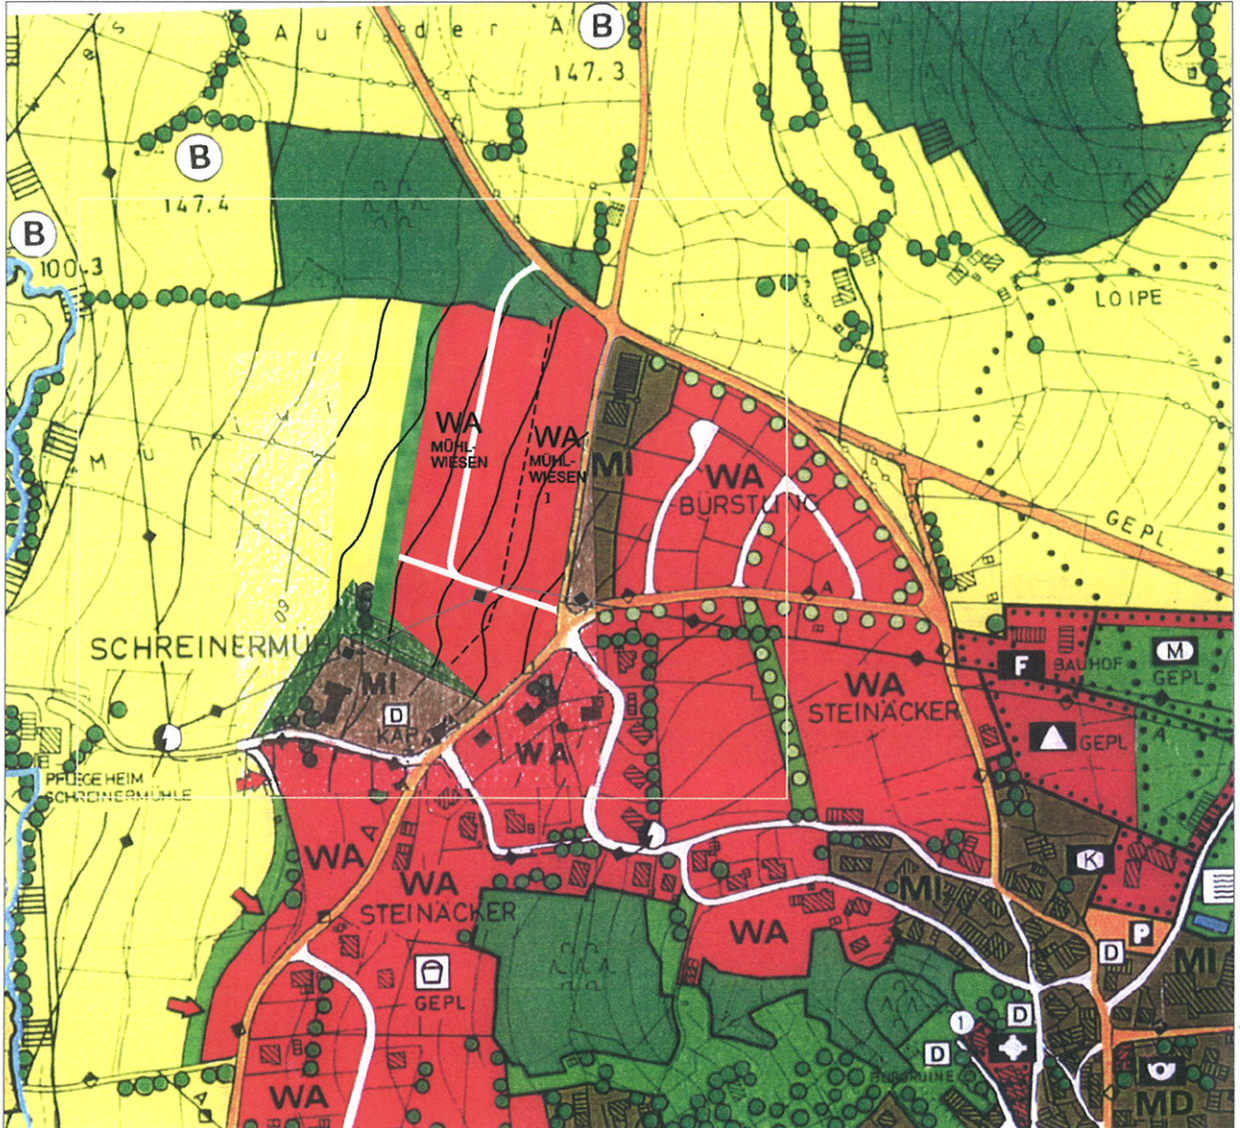

BEBAUUNGSPLAN

"MÜHLWIESEN I"

GEMEINDE : KOLLN BURG


LANDKREIS: R E G E N

MASSTAB : 1 : 1 0 0 0

31.08.2005

ARCHITEKT DIPL.-ING. FH. J.P. WEBER  
ALLERSDORF 26 94262 KOLLN BURG  
TELEFON: 09929/2416 FAX: 09929/656

<b>WA</b> 2 WHG	II
BEBAUBARE FLÄCHE WOHNHÄUSER : 160m <sup>2</sup> GARAGENGEBÄUDE: 60m <sup>2</sup> GESAMT : 220m <sup>2</sup>	
<b>E</b>	SD 25°-30°

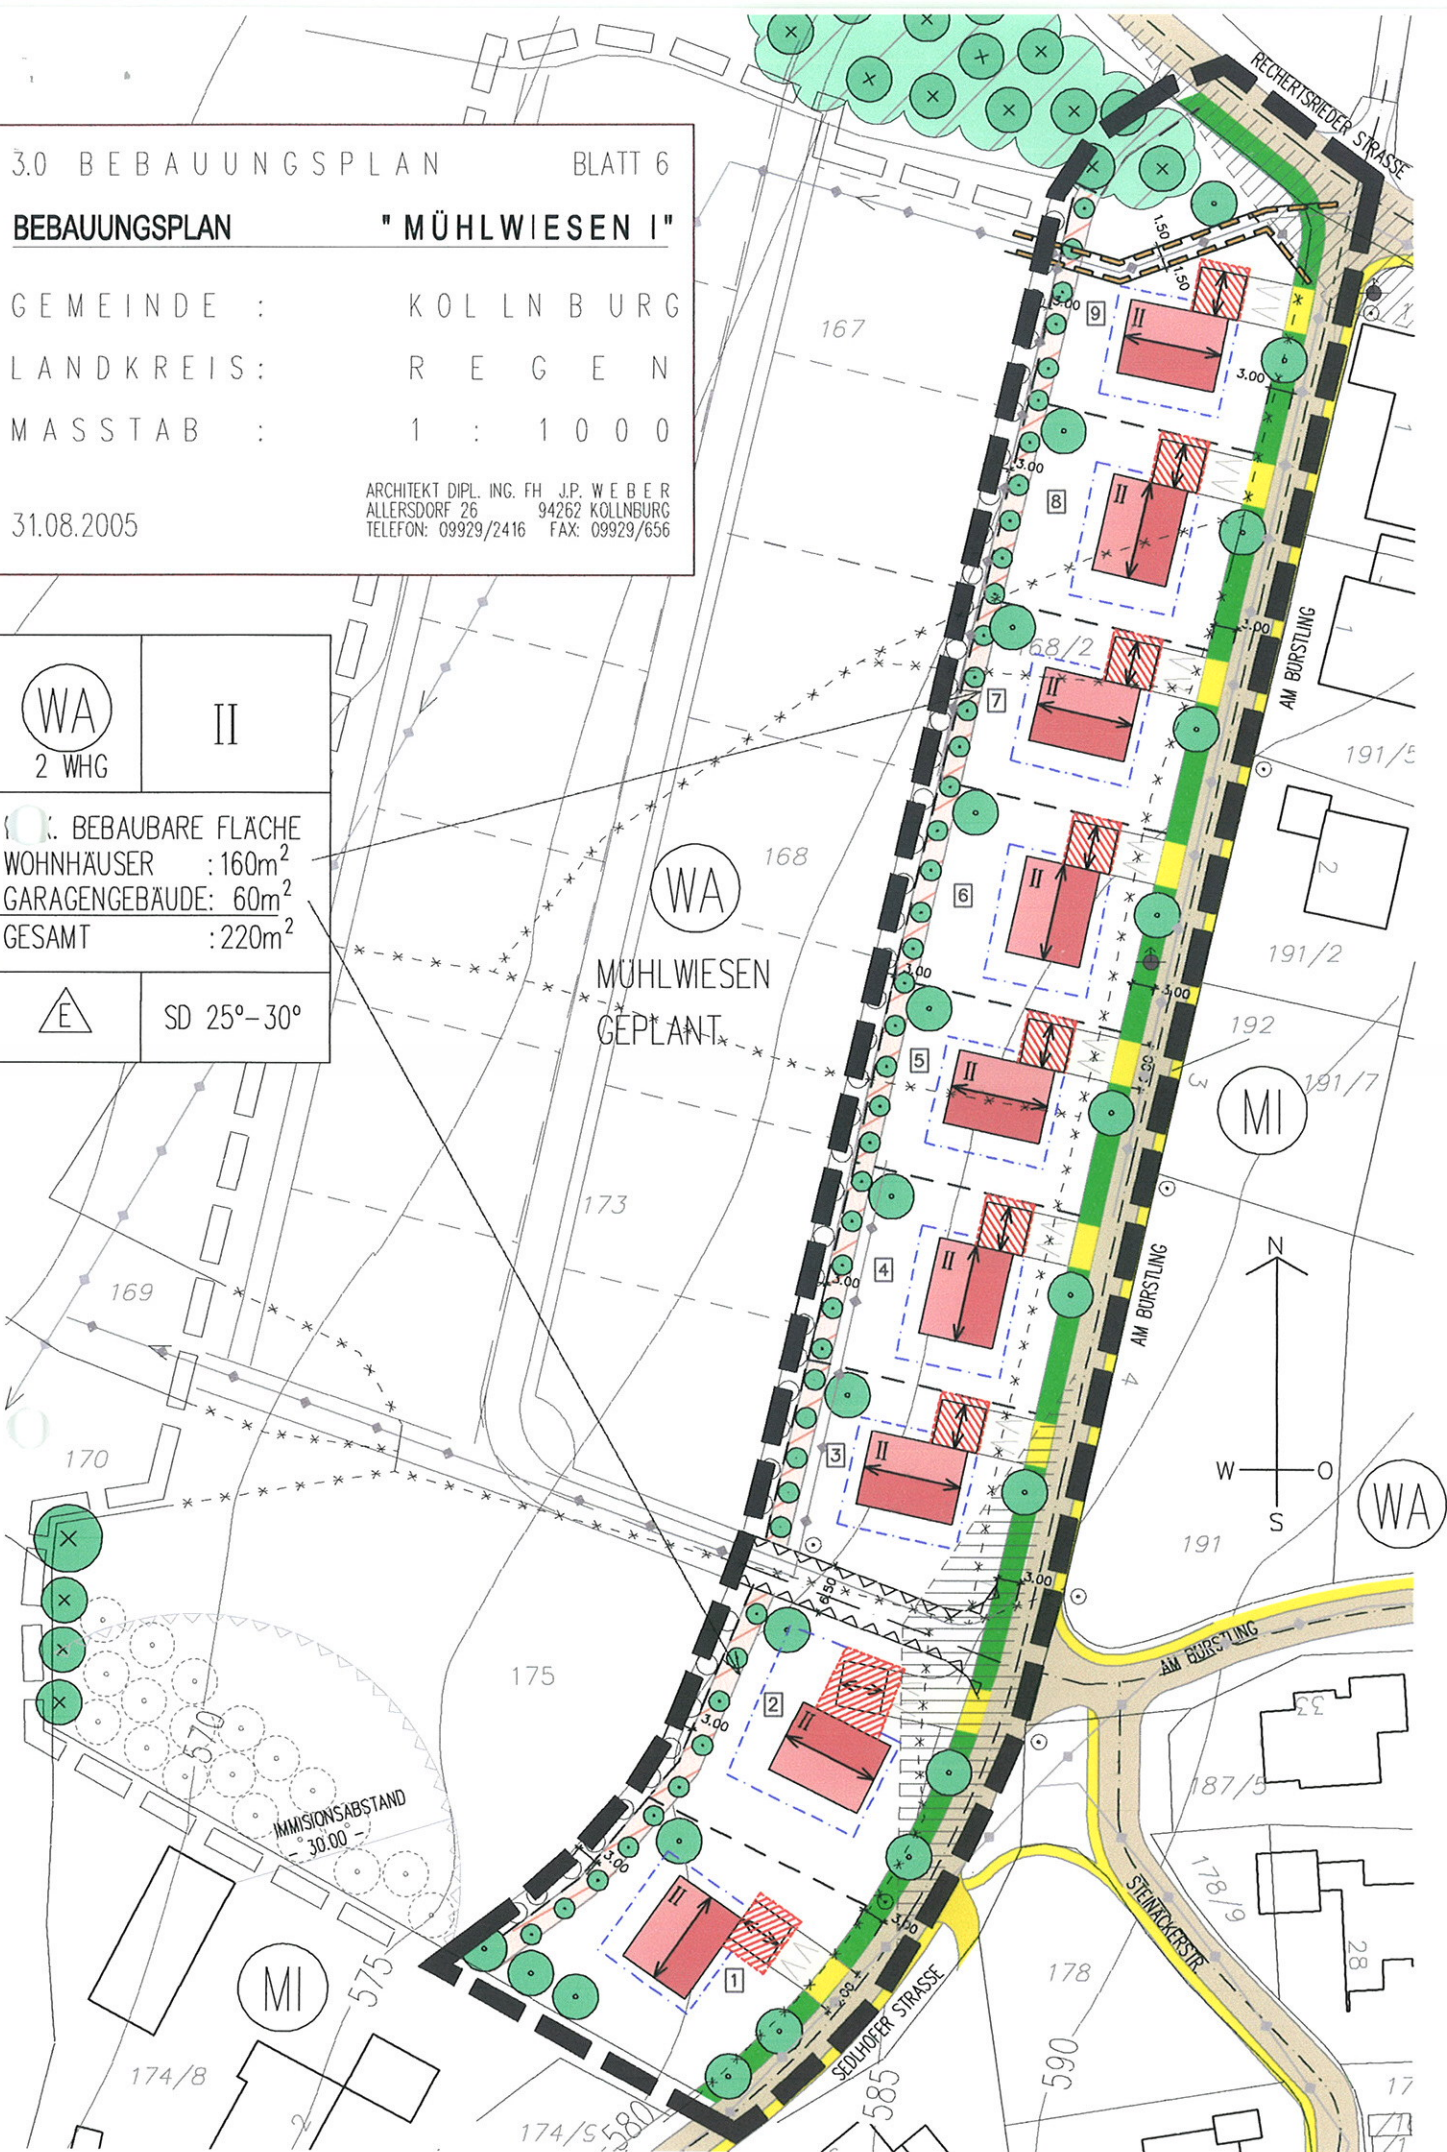

WA  
MÜHLWIESEN  
GEPLANT

MI

WA

MI

IMMISIONSABSTAND  
- 30.00 -