


M 1 : 1000

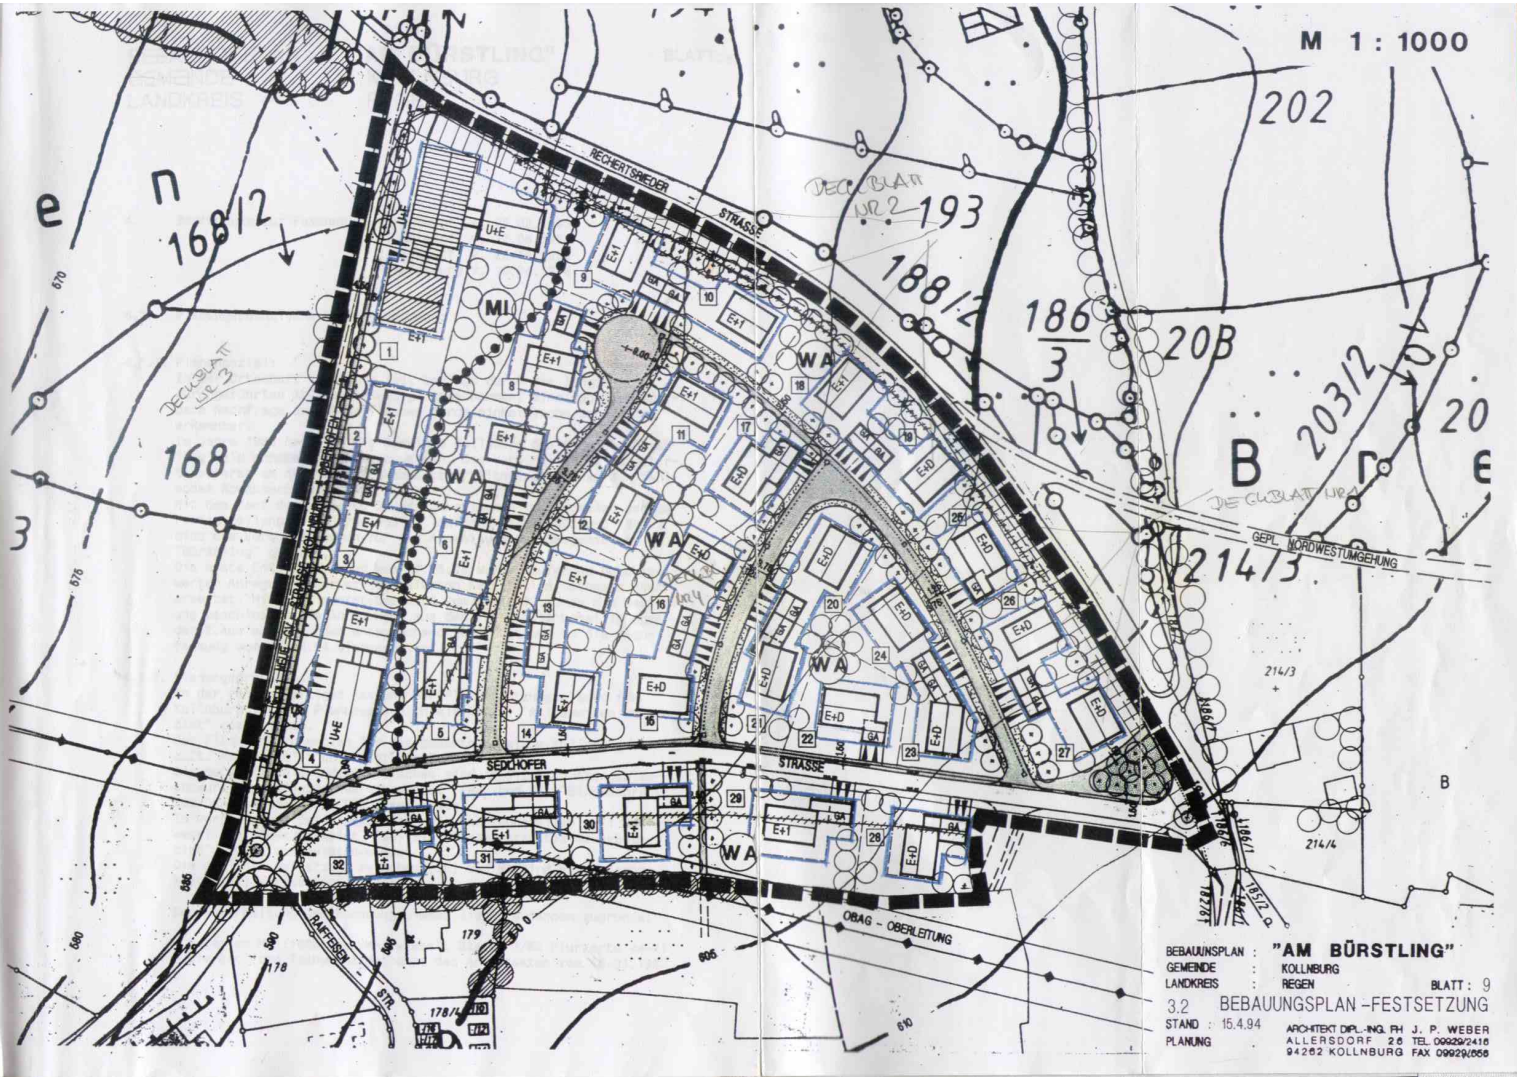

BEBAUUNGSPLAN : "AM BÜRSTLING"
GEMEINDE : KOLLNBURG
LANDKREIS : REGEN
BLATT : 9
3.2 BEBAUUNGSPLAN - FESTSETZUNG
STAND : 15.4.94
PLANUNG : ARCHITEKT DIPL.-ING. FH J. P. WEBER
ALLERSDORF 26 TEL. 06629/2416
94262 KOLLNBURG FAX 06629/056