

Deckblatt:

Nr. 6

Bebauungsplan:

"Am Bürstling"


Landkreis:

Regen

202



Bestehende Hecke

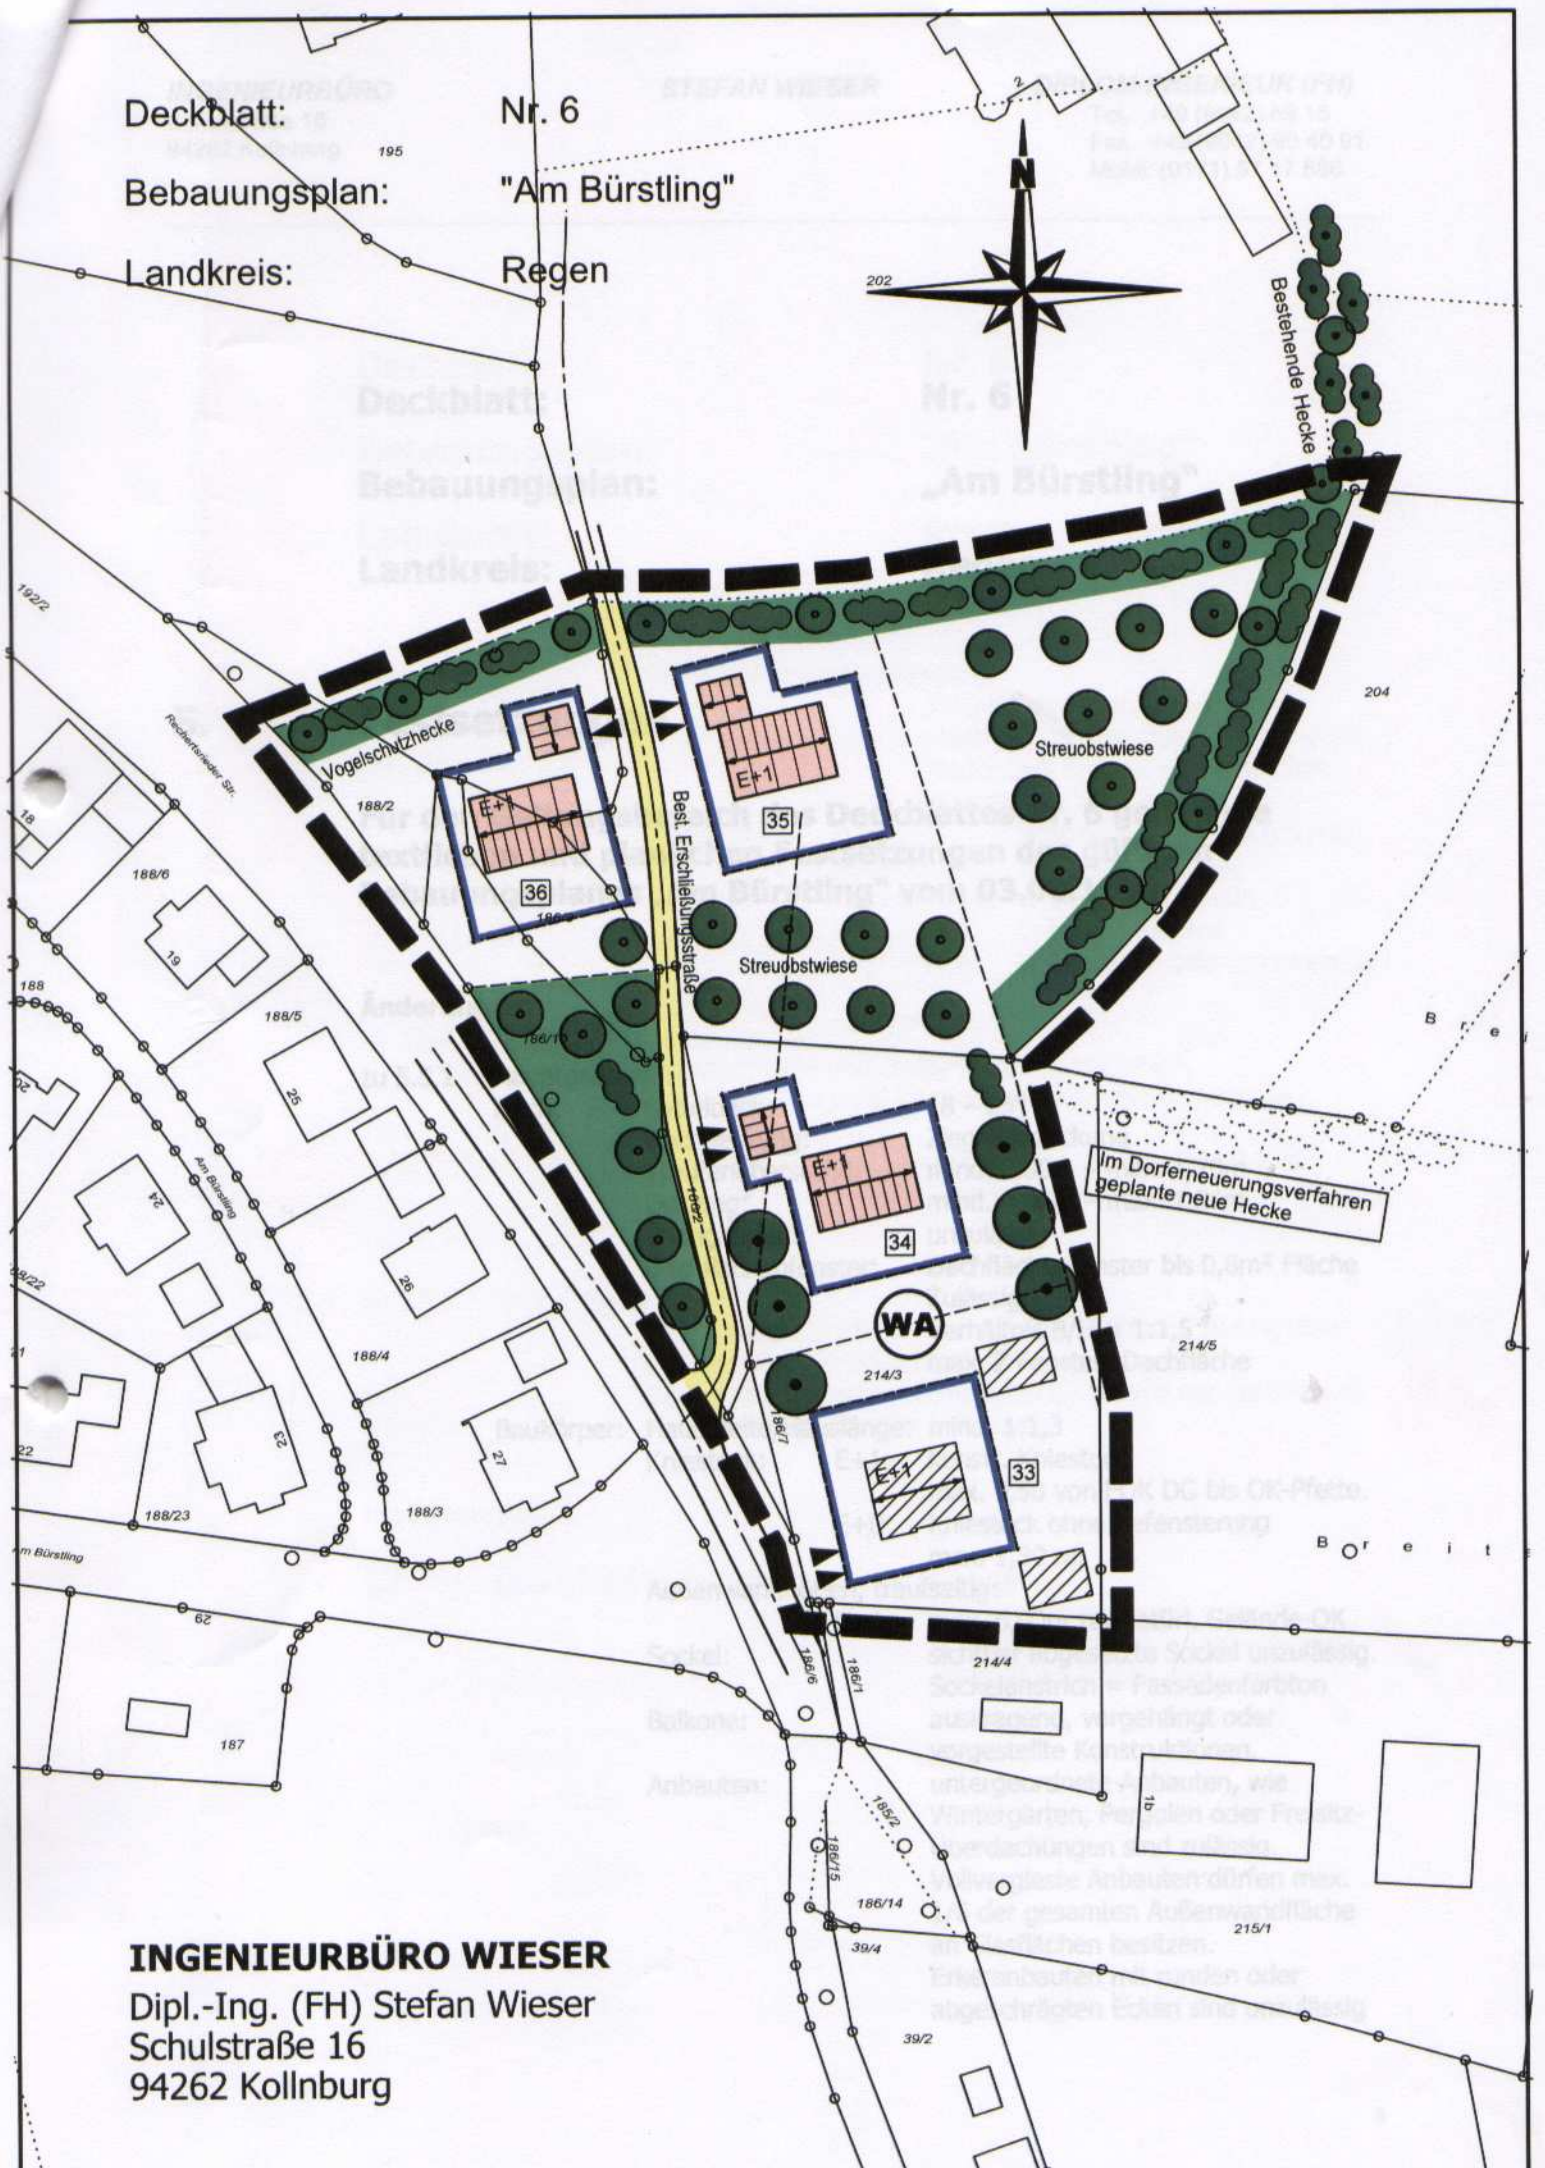

Im Dorferneuerungsverfahren geplante neue Hecke

INGENIEURBÜRO WIESER
Dipl.-Ing. (FH) Stefan Wieser
Schulstraße 16
94262 Kollnburg