

Deckblatt:

Nr. 7

Bebauungsplan:

"Am Bürstling"


Landkreis:

Regen

202



Bestehende Hecke

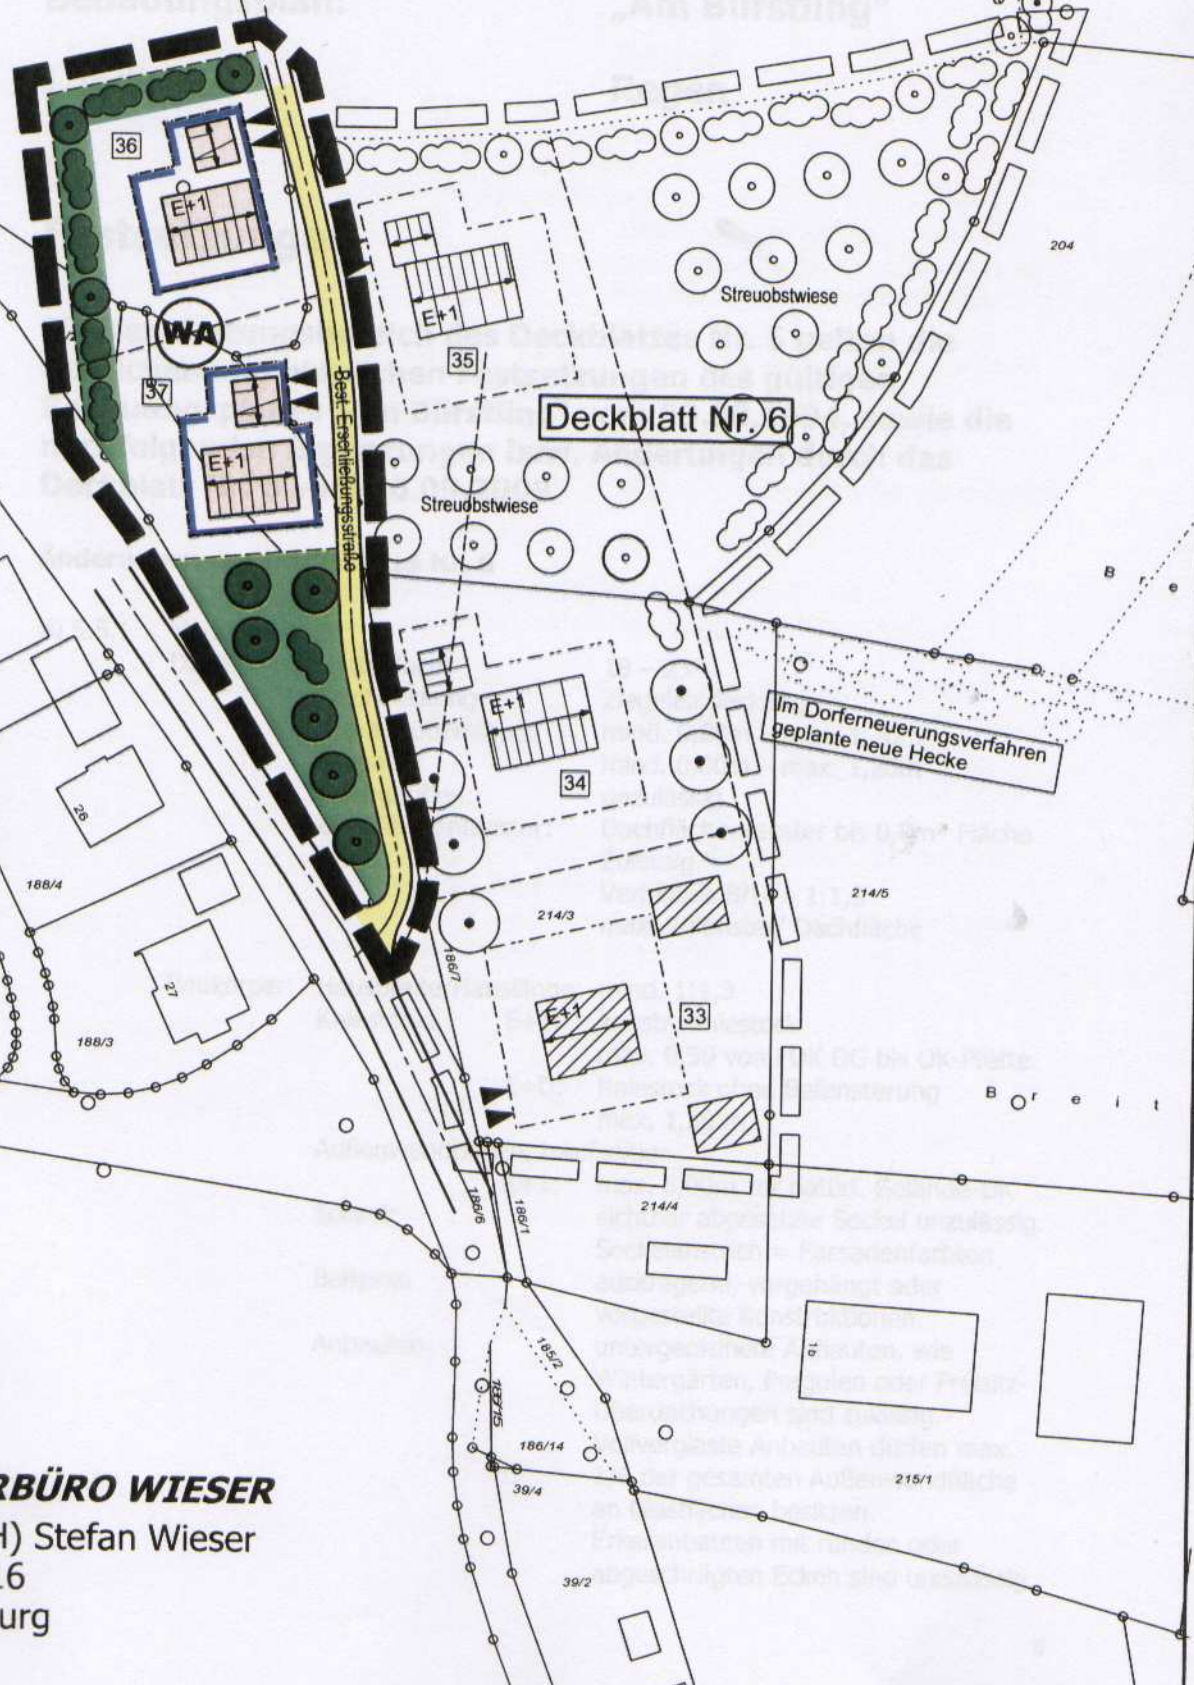

INGENIEURBÜRO WIESER

Dipl.-Ing. (FH) Stefan Wieser
Schulstraße 16
94262 Kollnburg