


BEBAUUNGSPLAN „EICHENBÜHL“

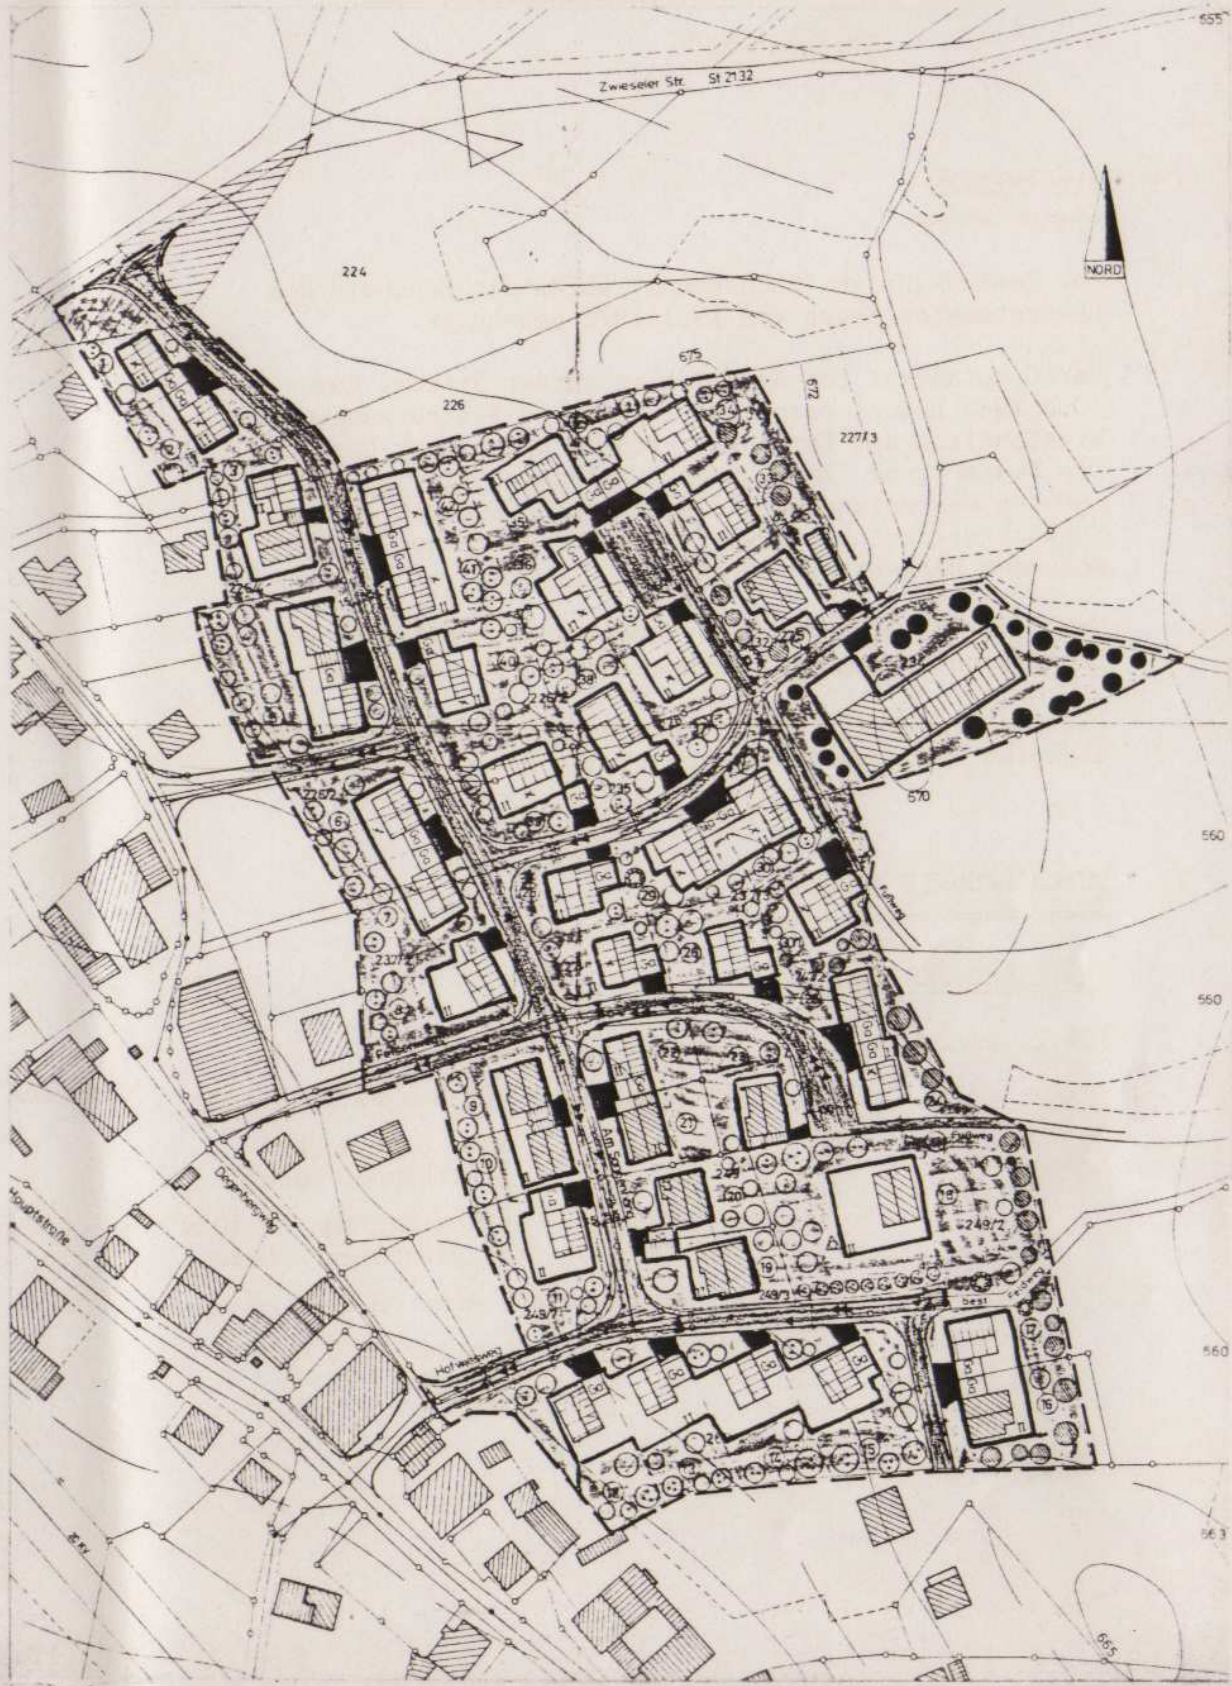

VERKLEINERUNG AUS DEM MASSTAB 1:1000