


IV. Planliche Festsetzungen

11. Bebauungsplan mit Geländeschnitt

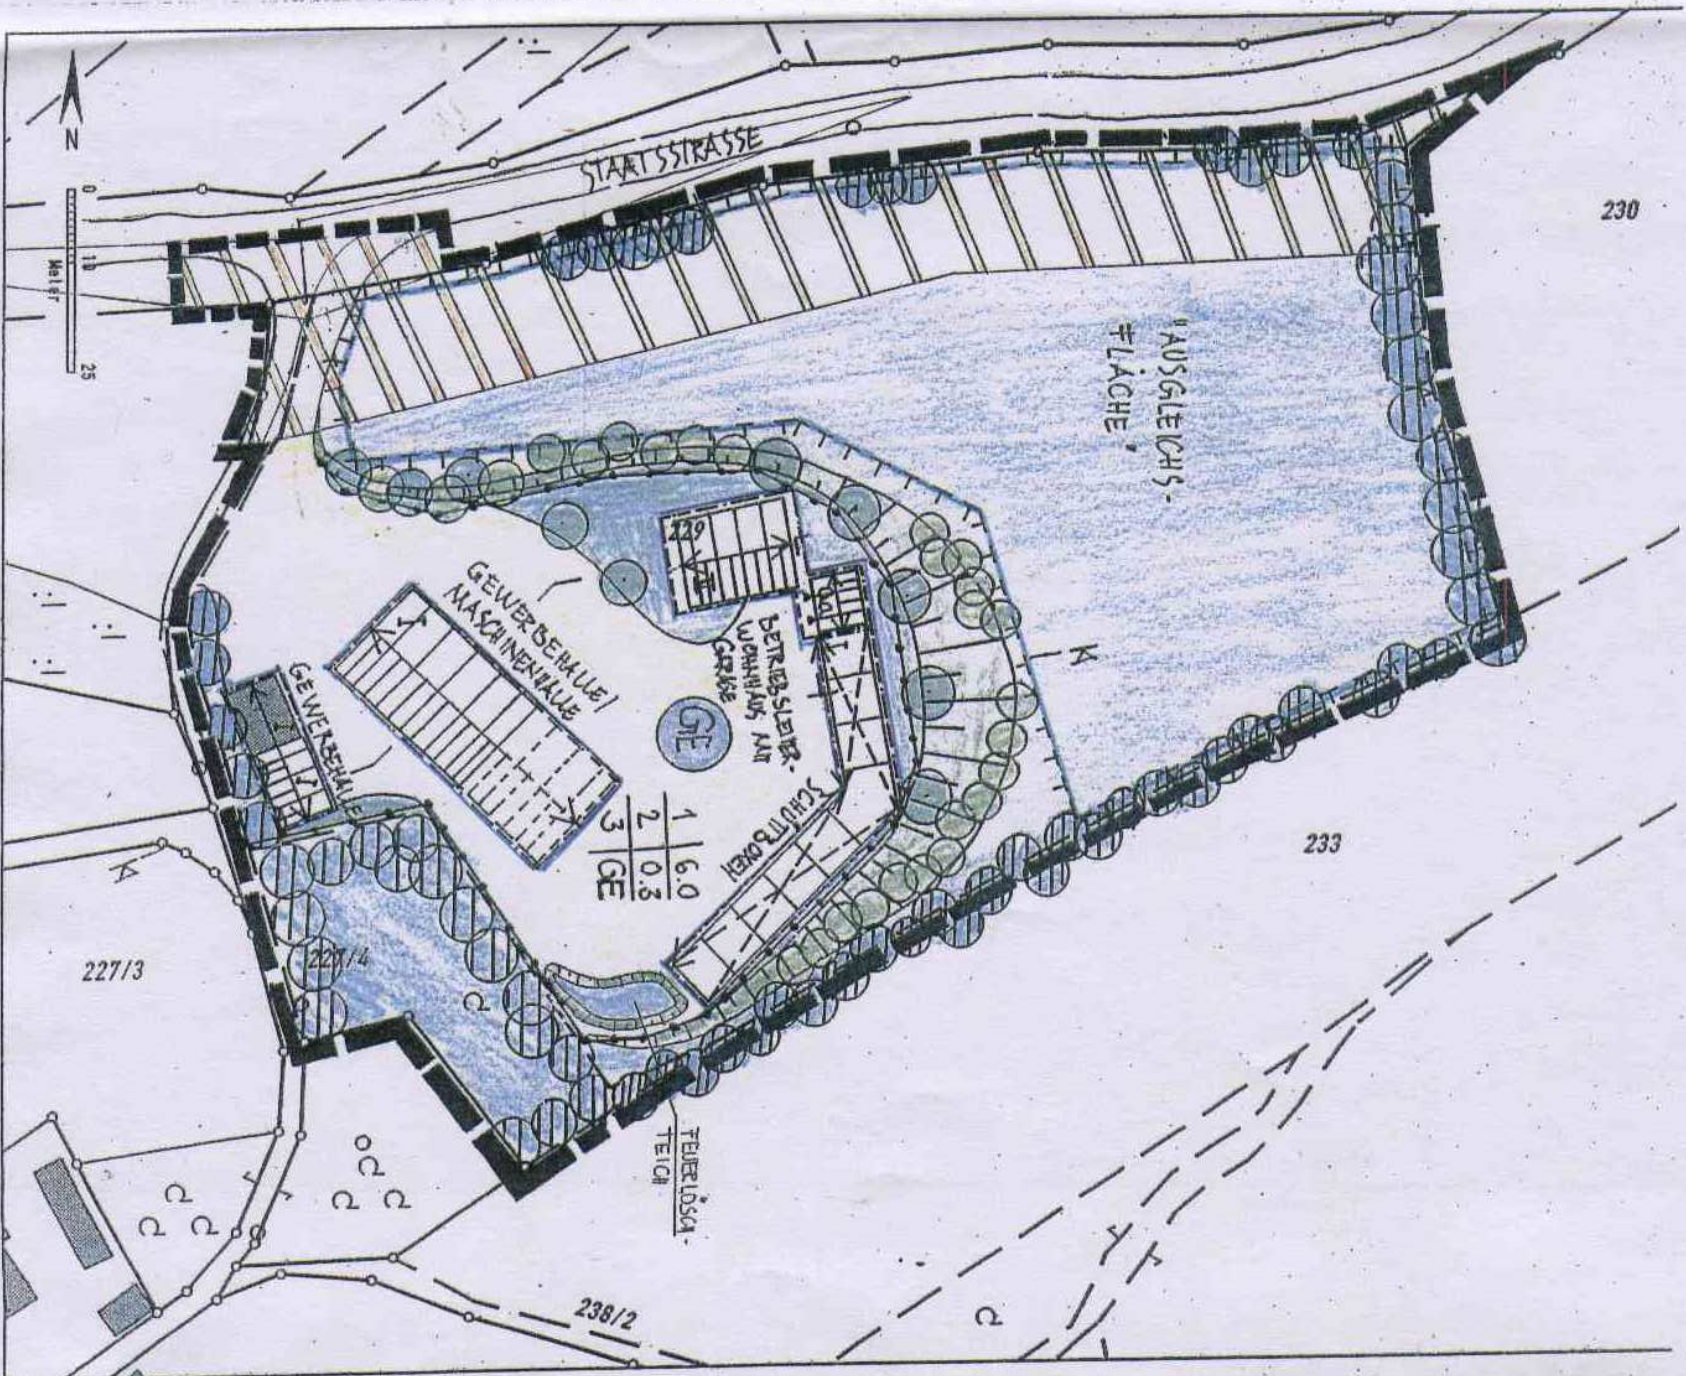

Auszug aus dem Katasterkartenwerk im Maßstab 1:1000

Gemarkung: Langdorf

Vermessungsamt Freyung, 03.07.2008