


BEBAUUNGSPLAN

HAUSÄCKER - LEHEN vom 06. Juli 1970

Deckblatt Nr. 4 - Maßstab 1:1000

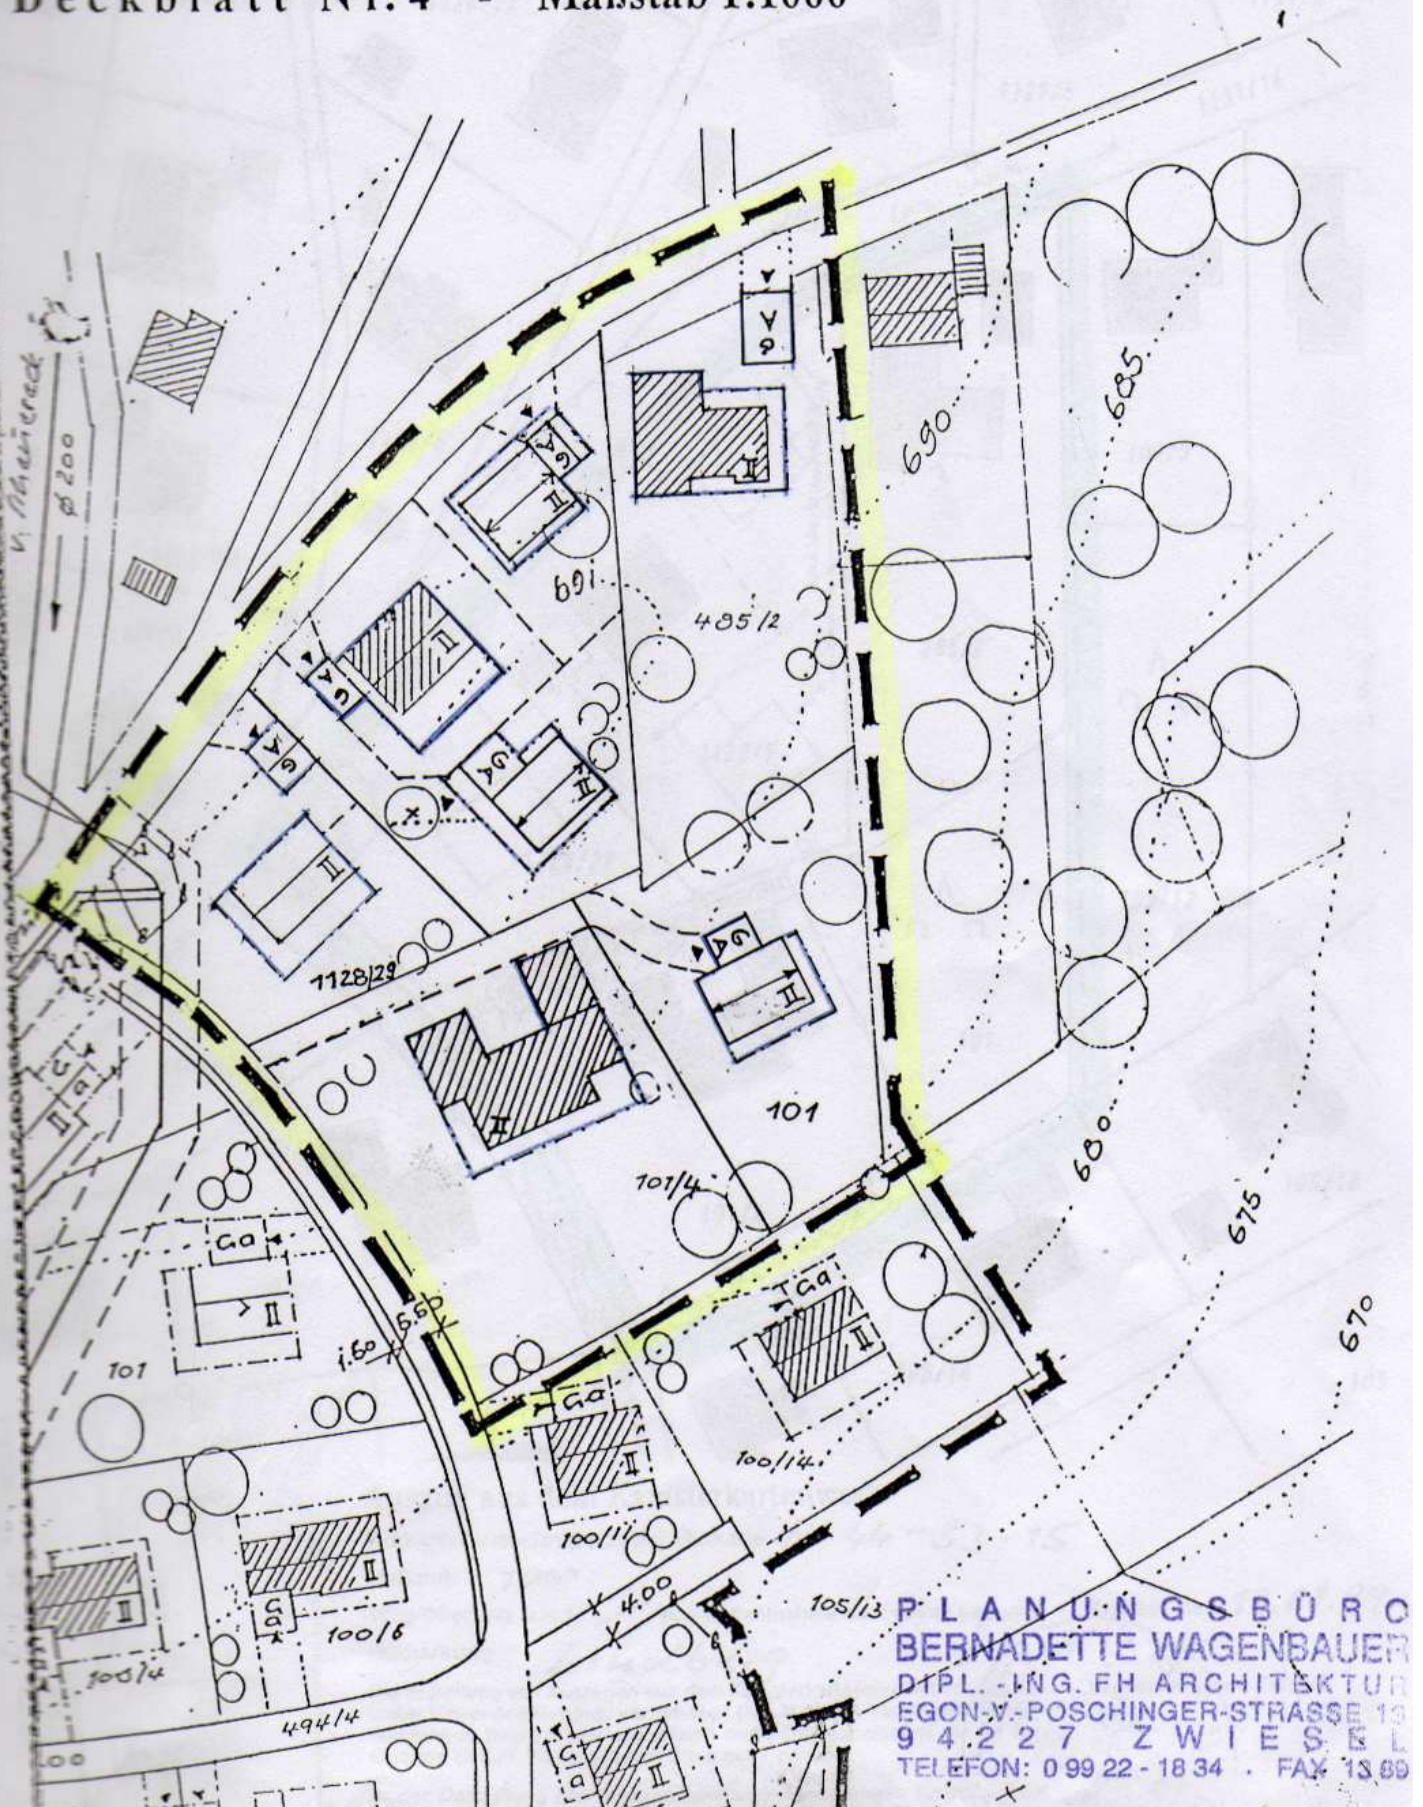

PLANUNGSBÜRO
BERNADETTE WAGENBAUER
Dipl.-Ing. FH Architektur
EGON-V. POSCHINGER-STRASSE 19
94227 ZWIESEL
TELEFON: 099 22-1834 · FAX 1389