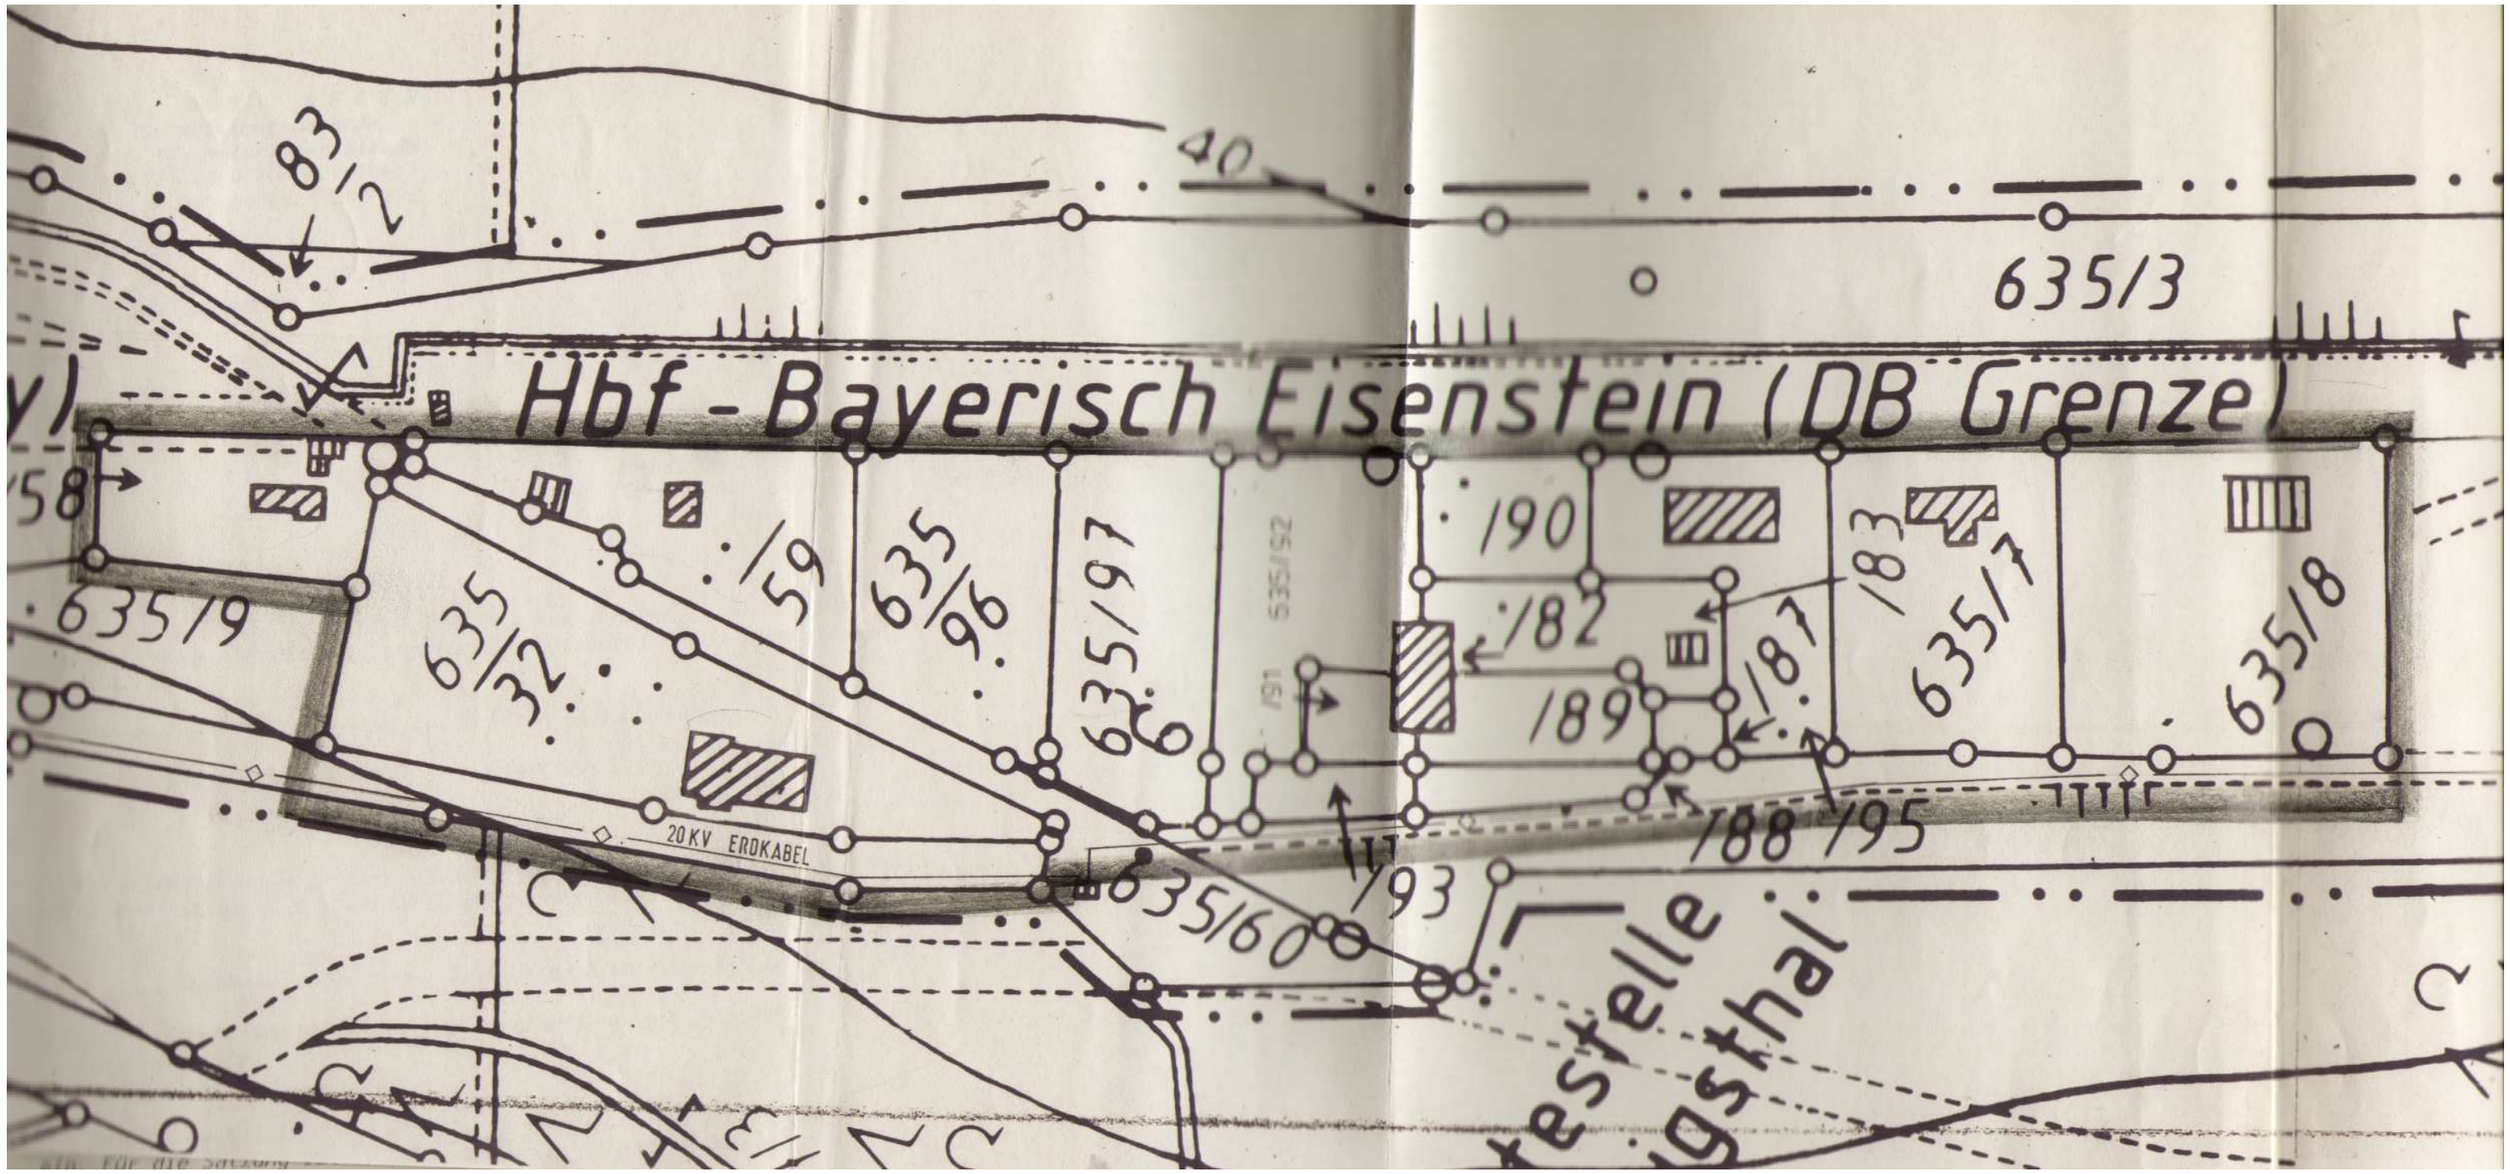

Hbf - Bayerisch Eisenstein (DB Grenze)
40
83/2
635/3
635/9
635/32
635/96
635/97
635/60
635/7
635/8
190
182
189
187
188
195
193
20 KV ERDKABEL