


1: 1000  
SSFNBEREICHSSATZUNG  
EIHOF  
BERG  
reich  
DEN 16. Sep. 1992

LINDBERG  
BÜRGERMEISTER

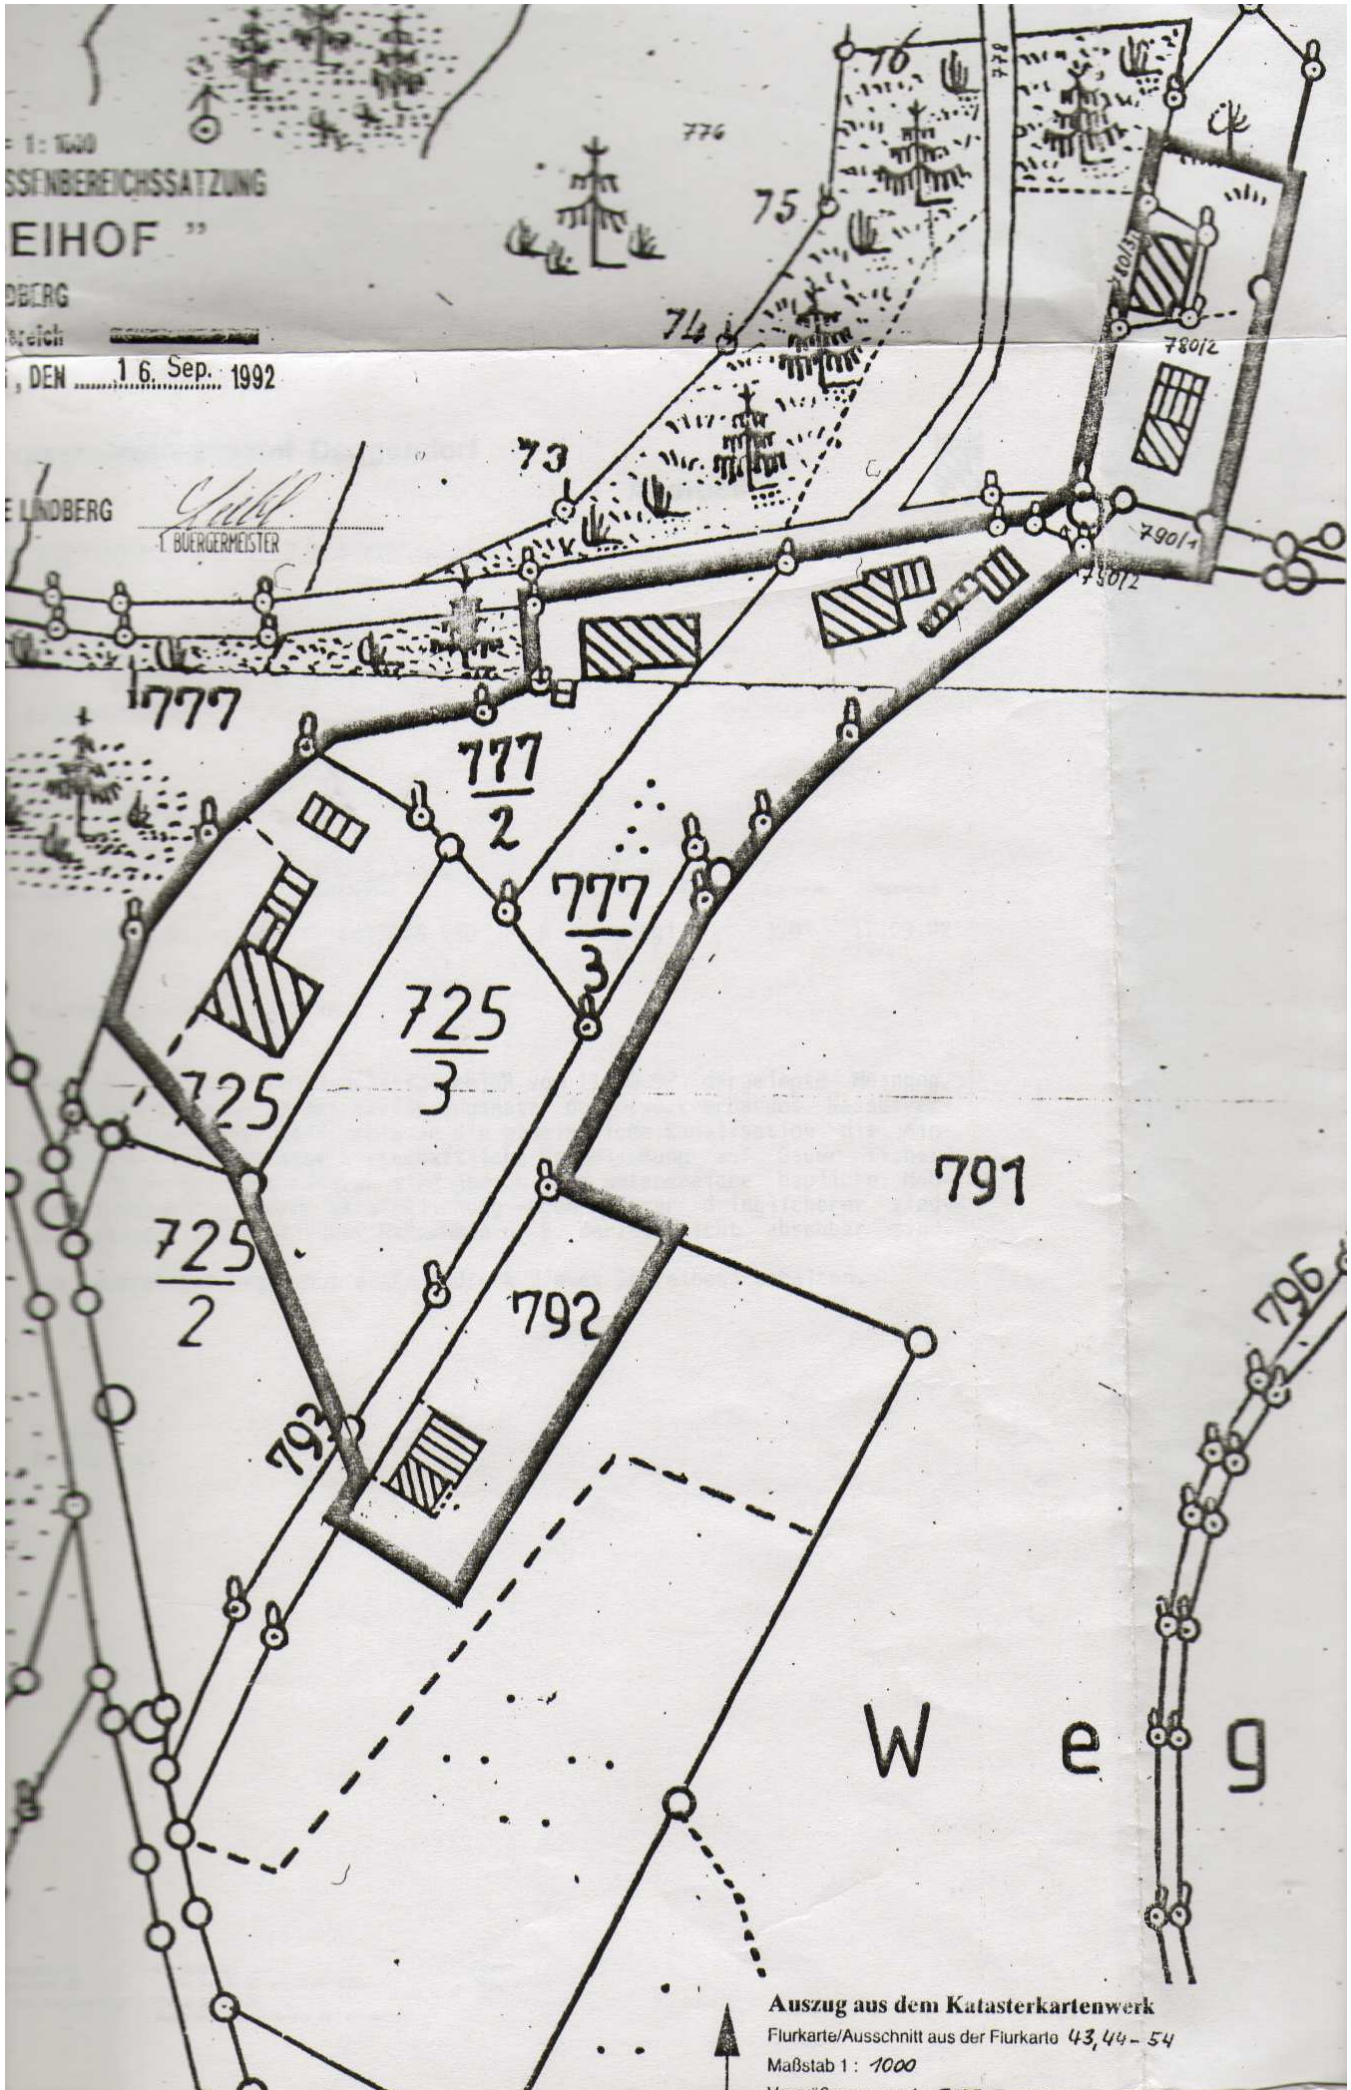

Auszug aus dem Katasterkartenwerk  
Flurkarte/Ausschnitt aus der Flurkarte 43,44-54  
Maßstab 1: 1000  
Vergrößerung aus 1: 5000