


Änderungsfassung

vom 07.06.2001

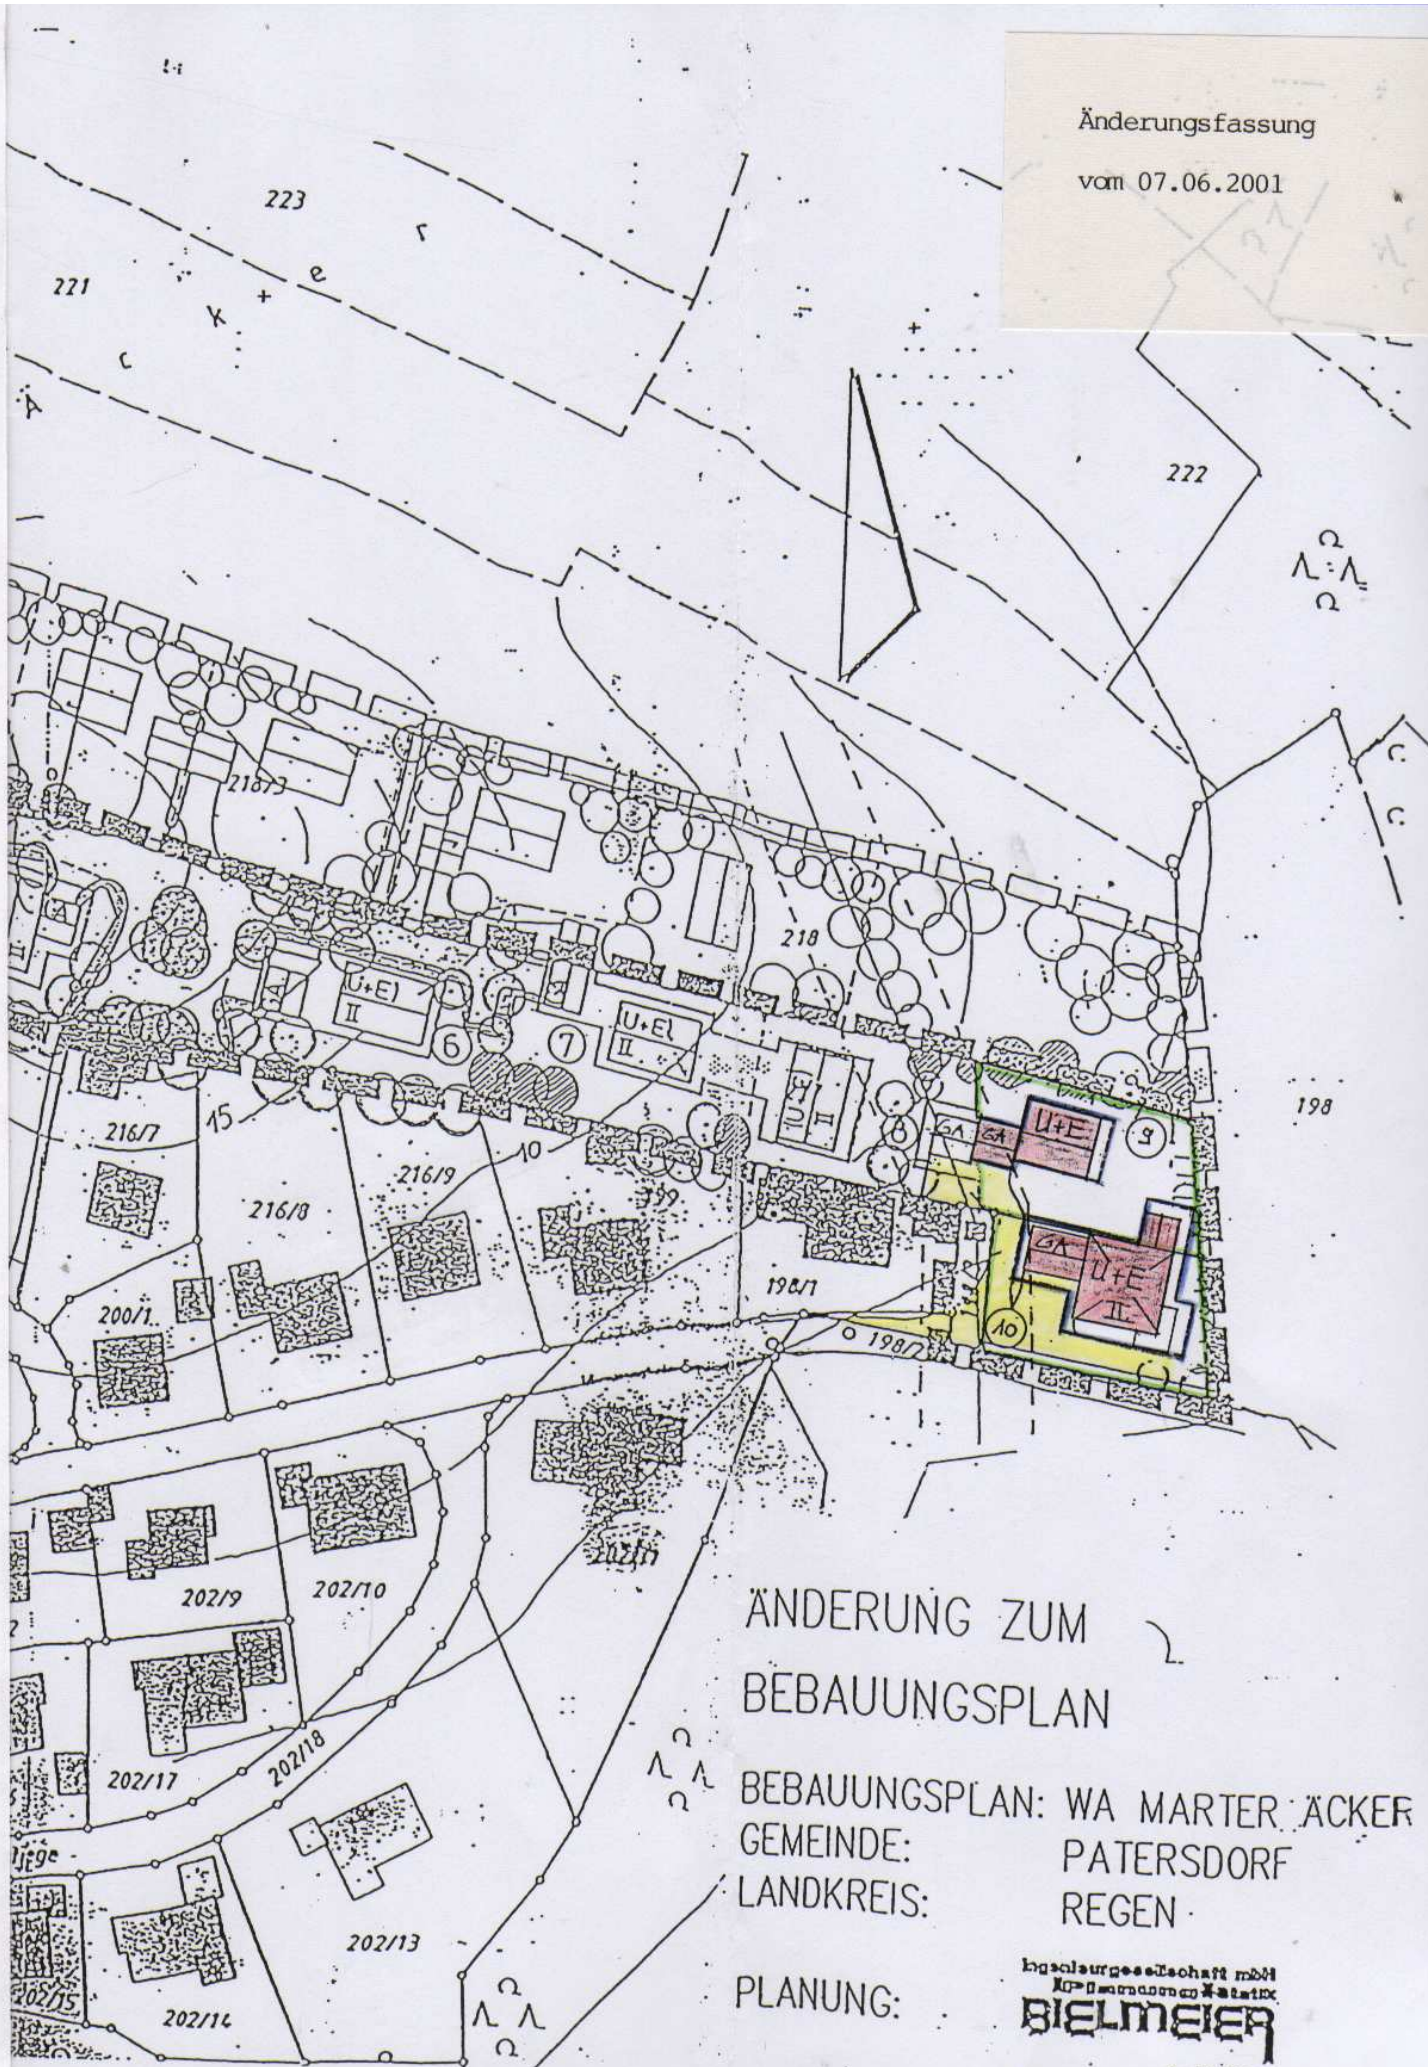

ÄNDERUNG ZUM
BEBAUUNGSPLAN

BEBAUUNGSPLAN: WA MARTER ÄCKER
GEMEINDE: PATERSDORF
LANDKREIS: REGEN

PLANUNG:

Ingenieurgesellschaft mbH
Karlmannstr. 10
BIELMEIER

+ Partner