


**BEBAUUNGSPLAN MIT
INTEGRIERTER GRÜNORDNUNG
"HAGENGRUB" M/1/1000**

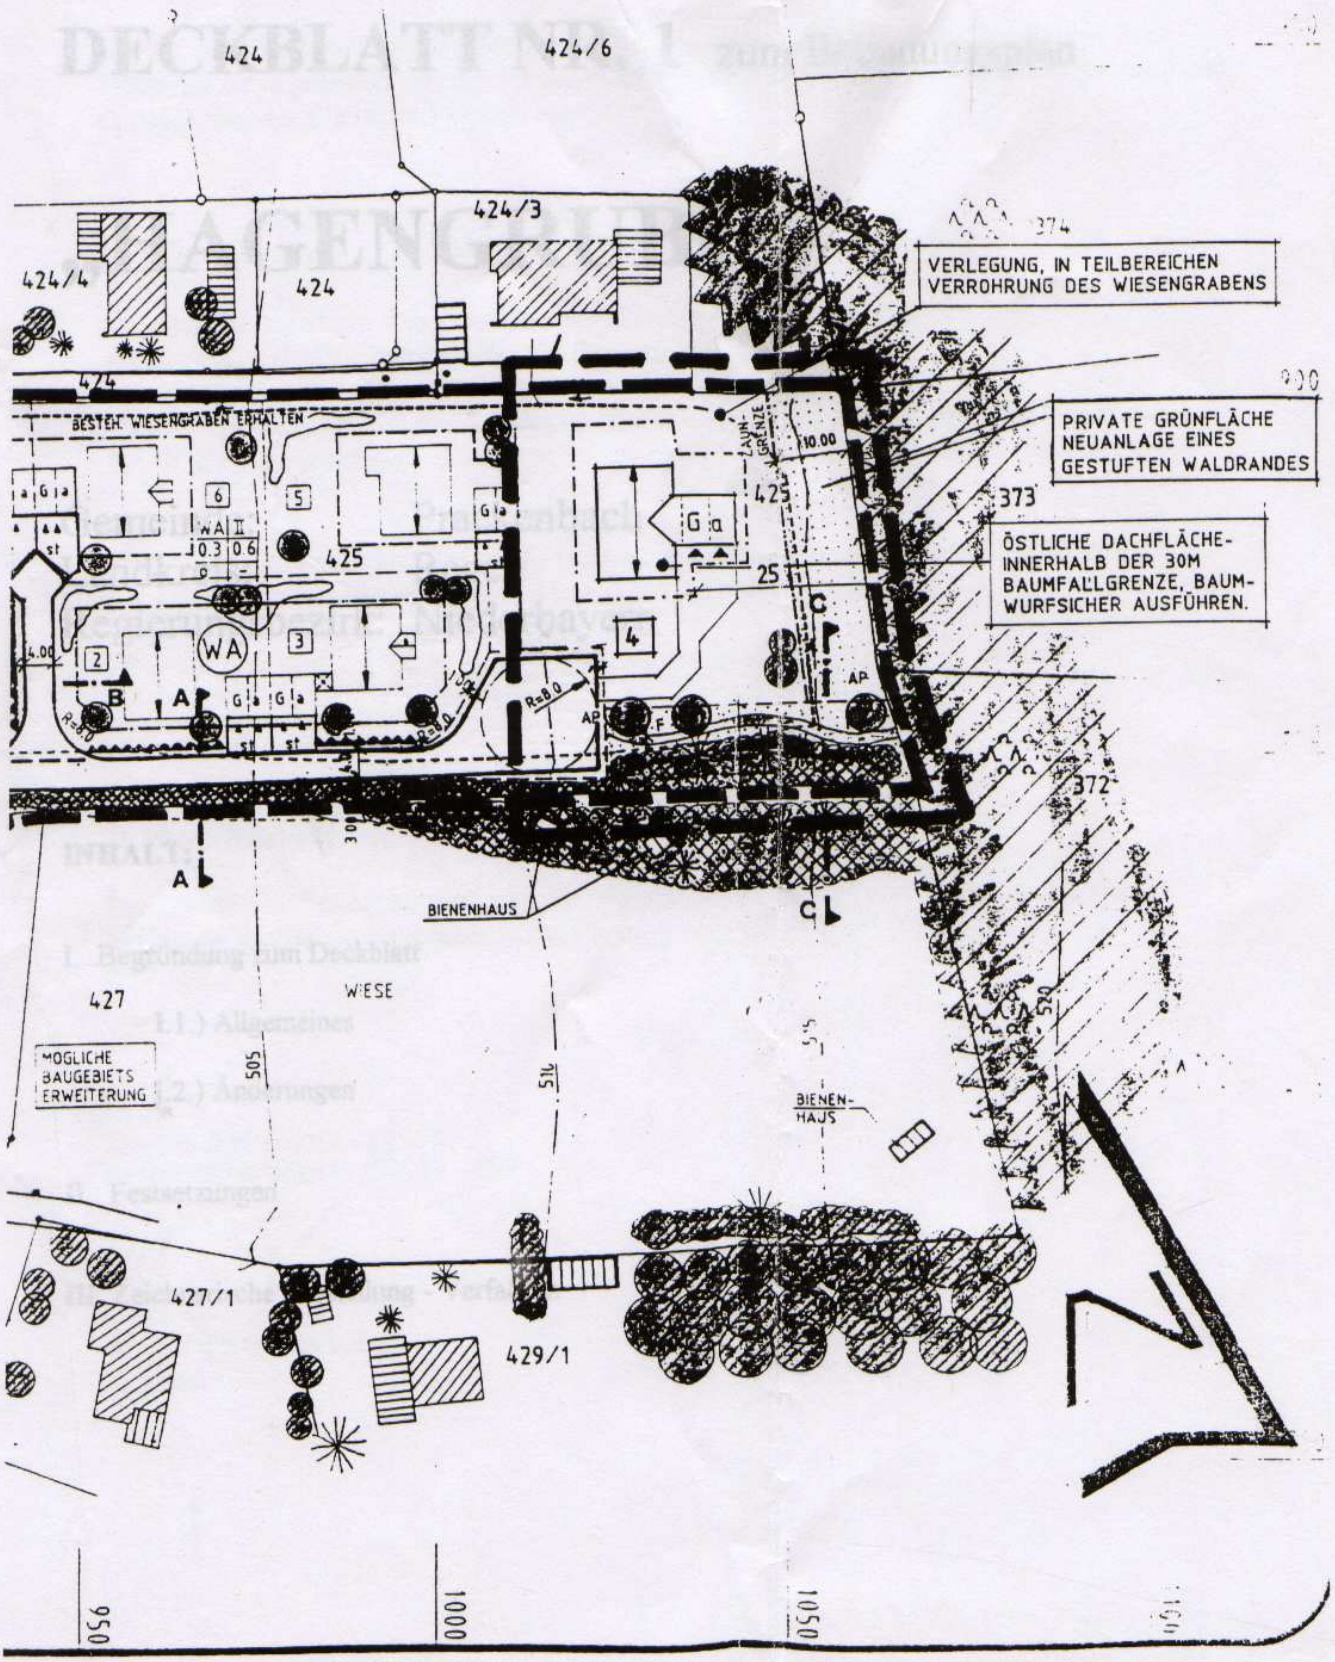

424

424/6

424/3

424/4

424

VERLEGUNG, IN TEILBEREICHEN
VERROHRUNG DES WIESENGRABENS

BESTEH. WIESENGRABEN ERHALTEN

PRIVATE GRÜNFLÄCHE
NEUANLAGE EINES
GESTUFTEN WALDRANDES

ÖSTLICHE DACHFLÄCHE-
INNERHALB DER 30M
BAUMFALLGRENZE, BAUM-
WURFSICHER AUSFÜHREN.

BIENENHAUS

WIESE

MOGLICHE
BAUGEBIETS
ERWEITERUNG

BIENEN-
HAUS

427/1

429/1

950

1000

1050